
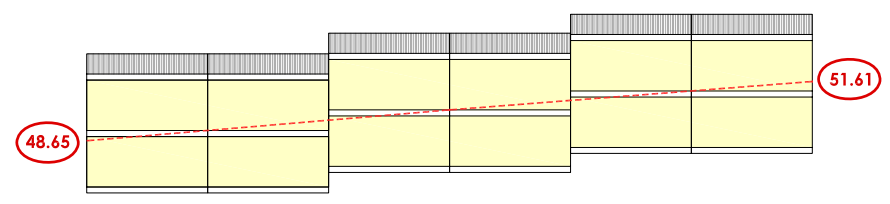
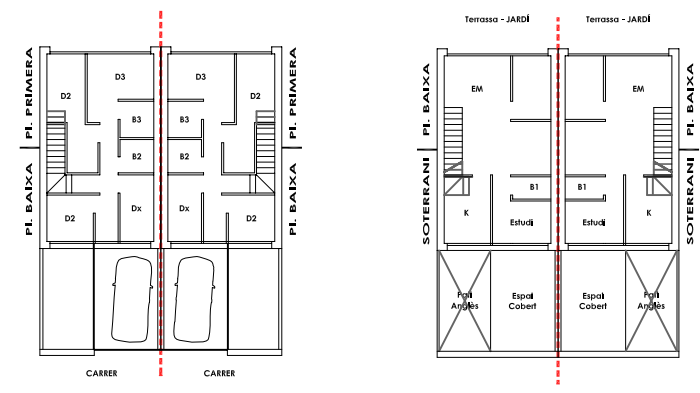
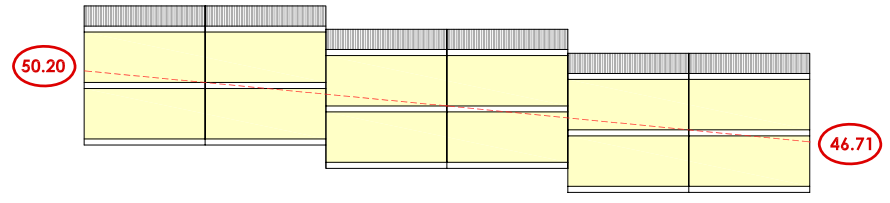


Cota natural del terreny ———
 Cota definitiva del terreny ———

PP = Planta Pis
 CRPB = Cota Referencia Planta Baixa
 PS = Planta Soterrani

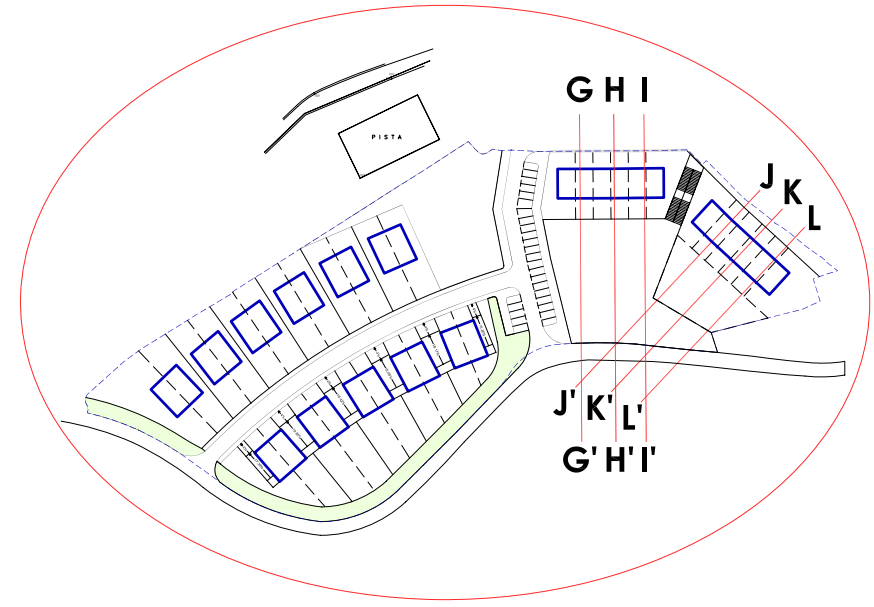

ARQUITECTE
 SALVADOR GARCIA-MILÀ i PALAUDÀRIES
 s.garciamila@cooc.es

C/Joan de Viver nº 5, baixos
 08440 - CALSA DE MONTSERRAT
 fax 93 778 28 88 tel 93 778 37 12

Rb. Catalunya nº2, 1.º
 08397 - RIBES DE VALLS
 tel 93.762.15.14 - 93.762.57.05

PLÀNOL
SECCIONS MODEL APARELLAT (2 i 3)

ESCALA
 1 : 500

PROMOTOR
 JOAN MARC 94 S.A.
 BIURE NATURA S.L.

SITUACIÓ
 BIURE D'EMPORDA

PROJECTE
**PLA PARCIAL
 SAU 1 "LA FAMADA"**

EDICIÓ
 03-2.009

Nº ORDRE
13