


PLEC DE PRESCRIPCIONS TÈCNiques PER AL CONCURS DE LA CONCESSIÓ DEL SERVEI DE BAR AL LOCAL SOCIAL DEL CASAL DEL POBLE

Ajuntament de Riells i Vibrea
Serveis Tècnics



Ref -

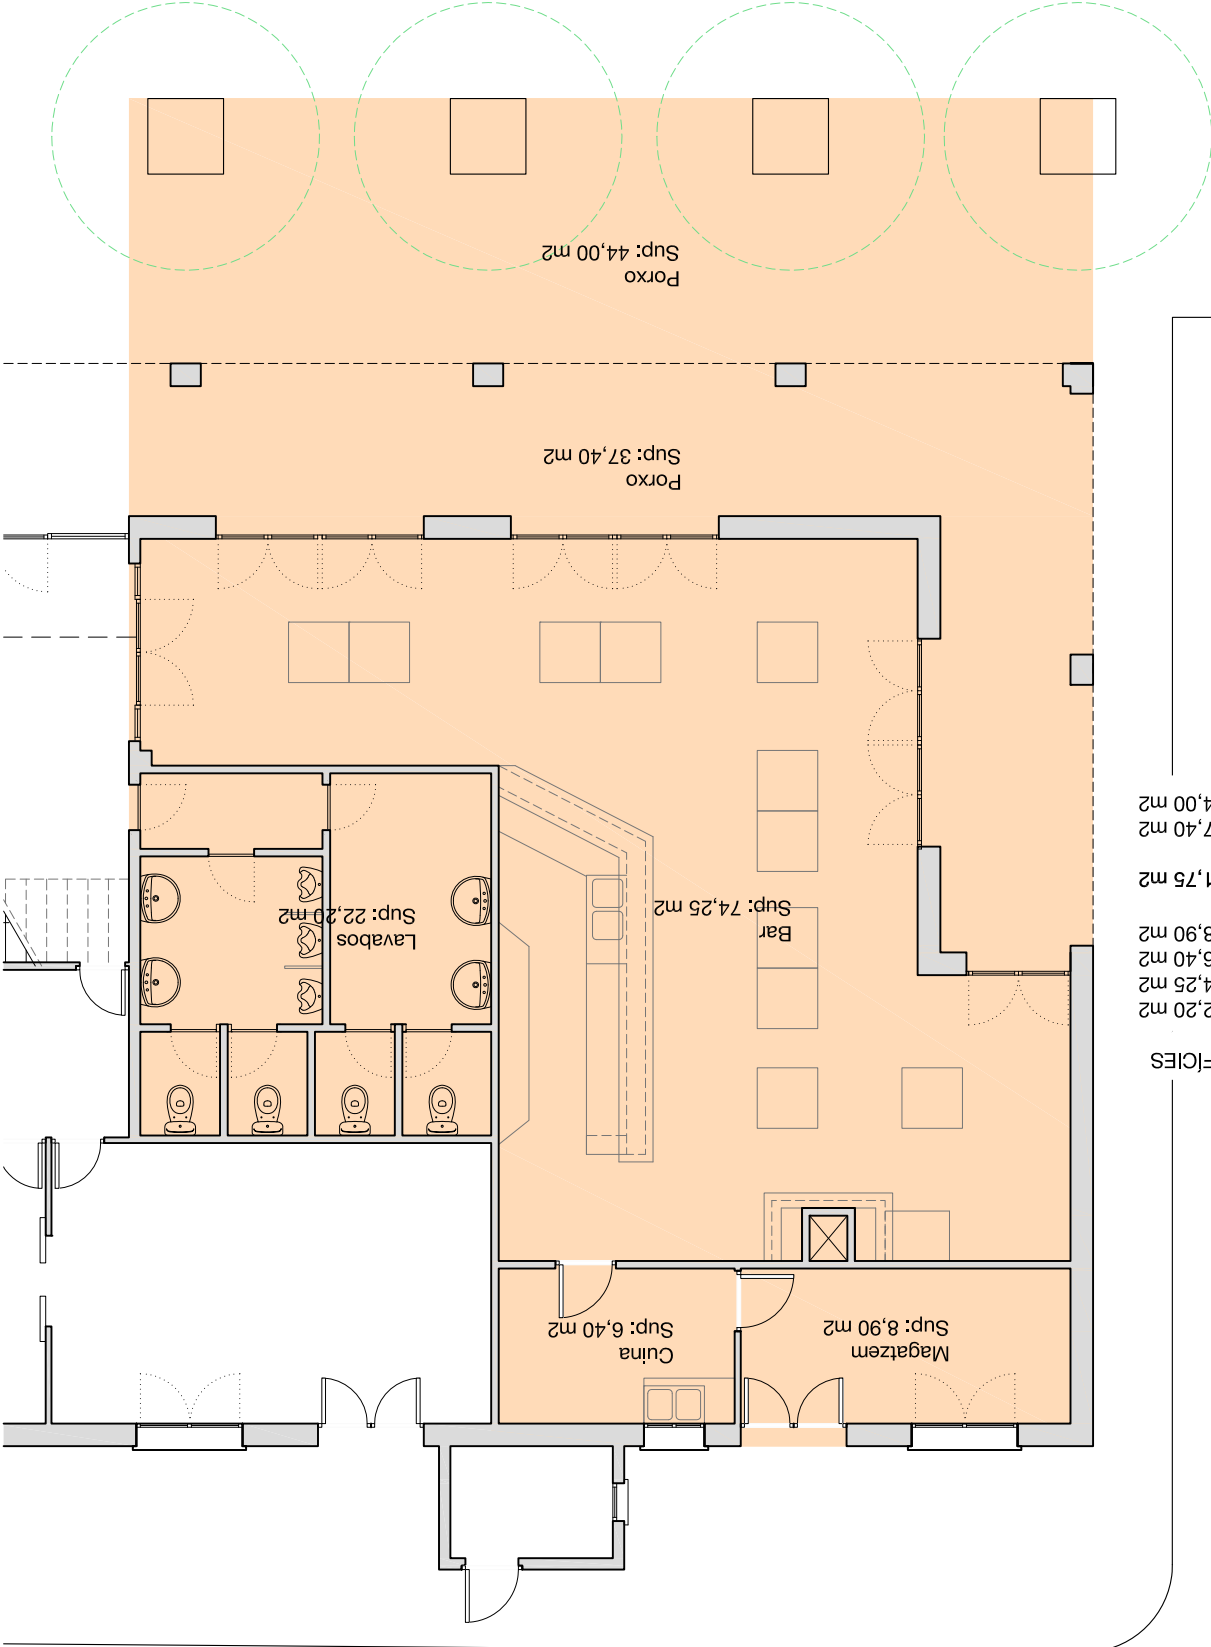

QUADRE DE SUPERFÍCIES

Lavabos:	22,20 m ²
Bar:	74,25 m ²
Cuina:	6,40 m ²
Magatzem:	8,90 m ²
Total ÚTIL	111,75 m²
Porxo:	37,40 m ²
Terrassa:	44,00 m ²