




Alçat C-C'. Estat Actual
 Enderroc

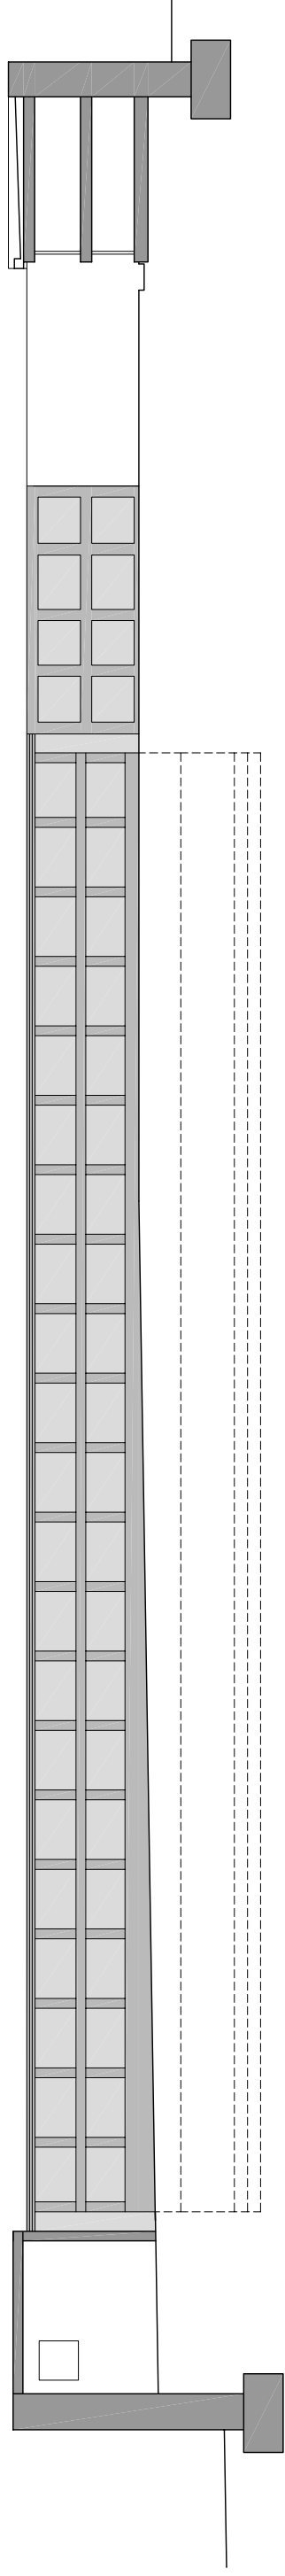

Alçat C-C'. Estat Proposat

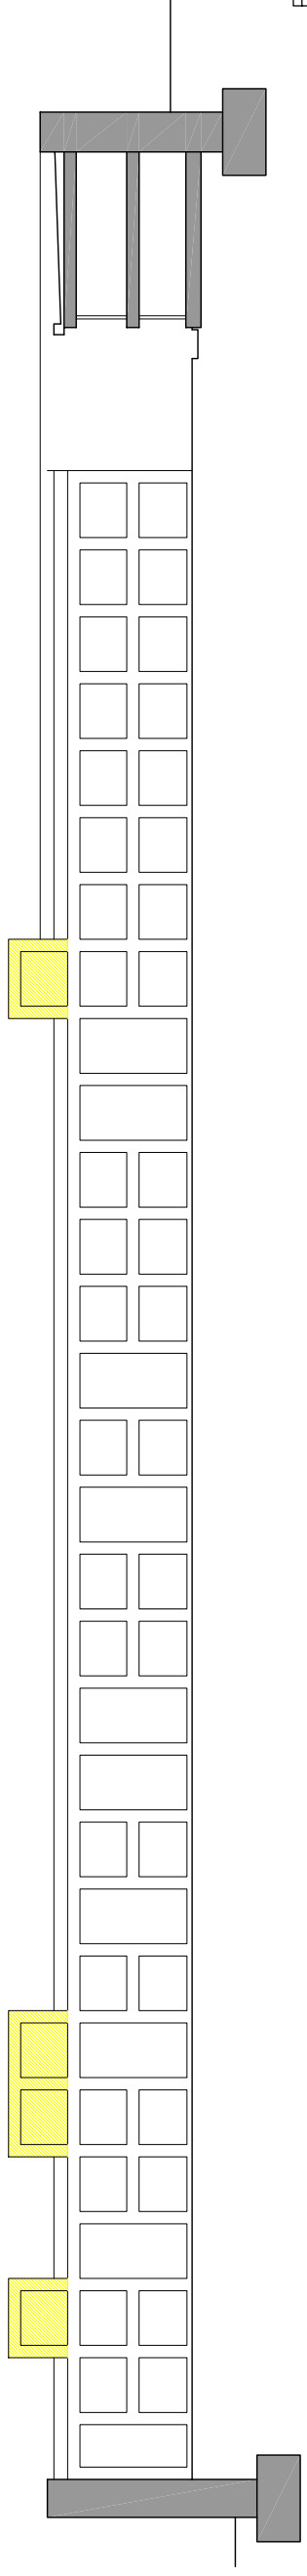

Alçat D-D'. Estat Actual
 Enderroc

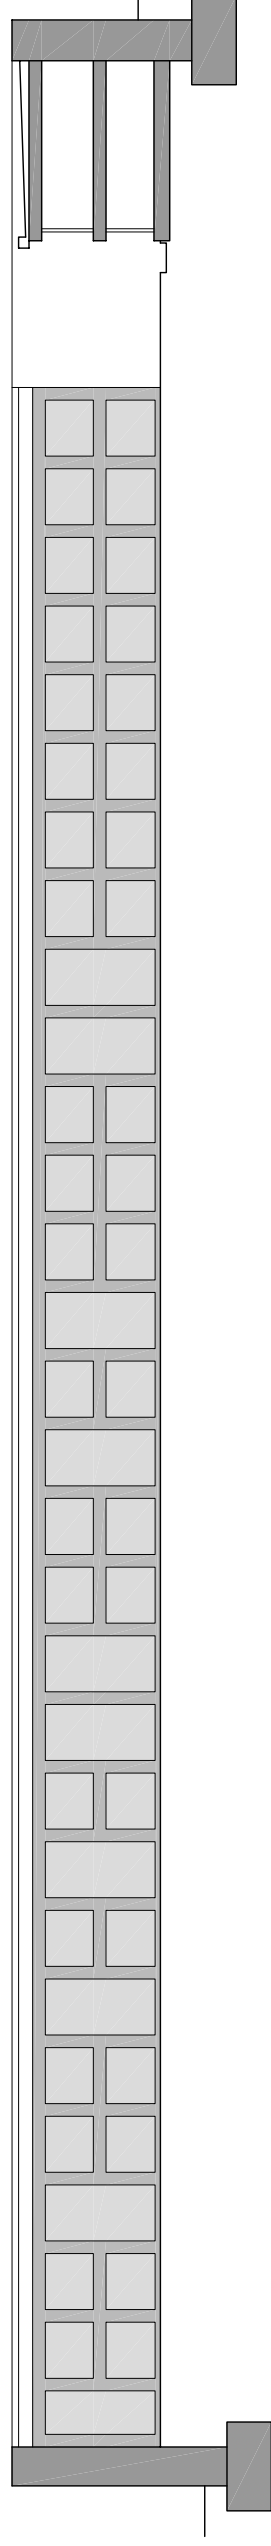

Alçat D-D'. Estat Proposat

R E F E R E N C I A S
 PROJECTE BÀSIC I D'EXECUCIÓ
 RESTAURACIÓ DEL RECINTE DEL
 CEMENTIRI MUNICIPAL I ACCESSOS

SITUACIÓ

CARRETERA GV-5043 DE BIURE A LA N-II

BIURE D'EMPORDÀ, ALT EMPORDÀ

PROMOTOR

AJUNTAMENT BIURE

ALÇATS