


Alçat E-E'. Estat Actual


Enderroc

Alçat E-E'. Estat Proposat

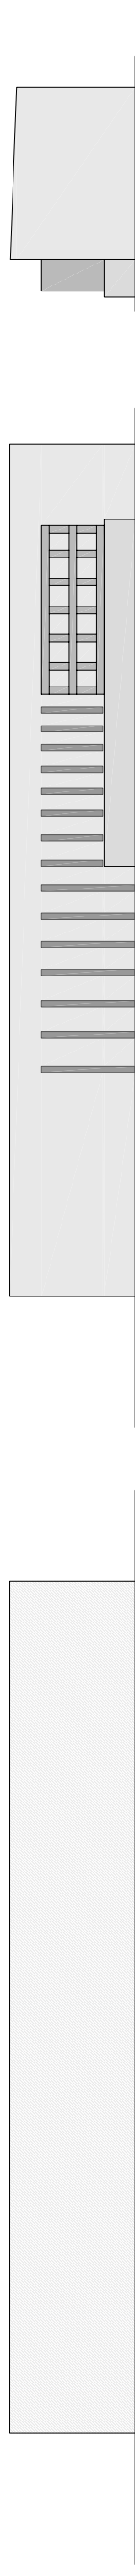


Alçat E-E'. Estat Actual


Alçat E-E'. Estat Proposat

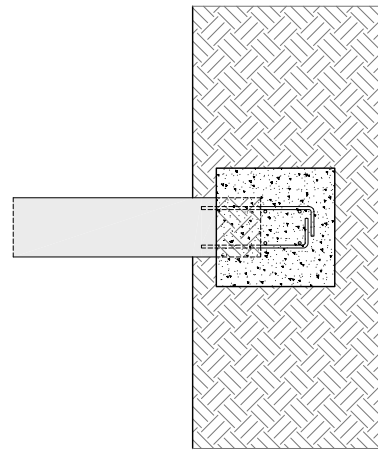

Detail A. Ancloratge pilona pos. vertical

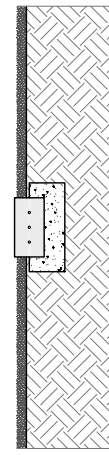


Detail paviment amb pece de formigó

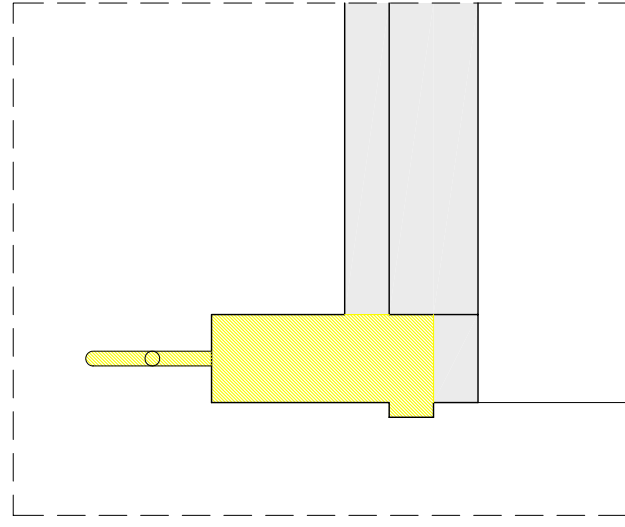


Fase 1. Enderroc d'elements existents.

Execució ancloratge pilona al pont.

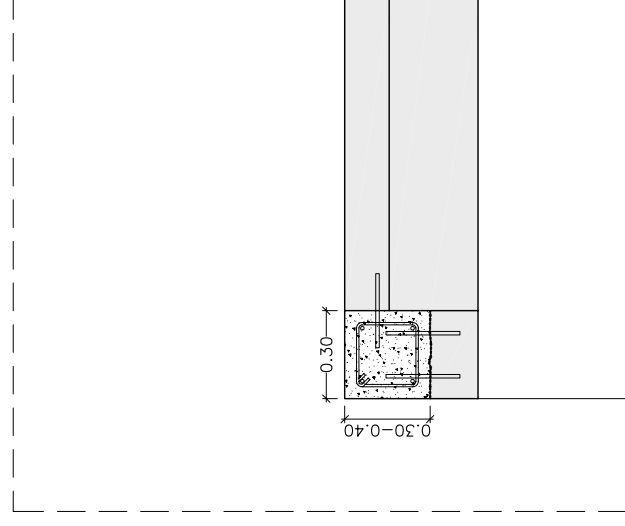

Fase 2. Formació cercol.

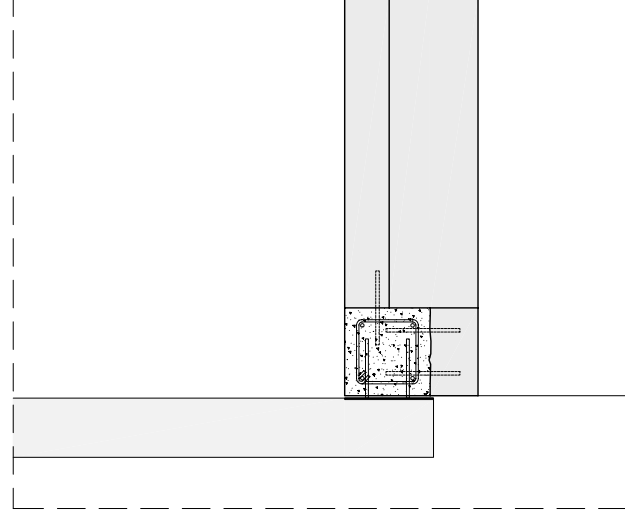

Fase 3. Ancloratge pilona al cercol.

R E F O S

PROJECTE BÀSIC I D'EXECUCIÓ

RESTAURACIÓ DEL RECINTE DEL

CEMENTIRI MUNICIPAL I ACCESSOS

SITUACIÓ

CARRETERA GV-5043 DE BIURE A LA N-II

PROMOTOR

BIURE D'EMPORDÀ, ALT EMPORDÀ

AJUNTAMENT BIURE

ALÇATS

DETALLS

10

ESCALA 1:100 1:25

OCTUBRE 2010

ARQUITECTE

XAVIER TENDOR I BIGAS