


PLANTA BAIXA

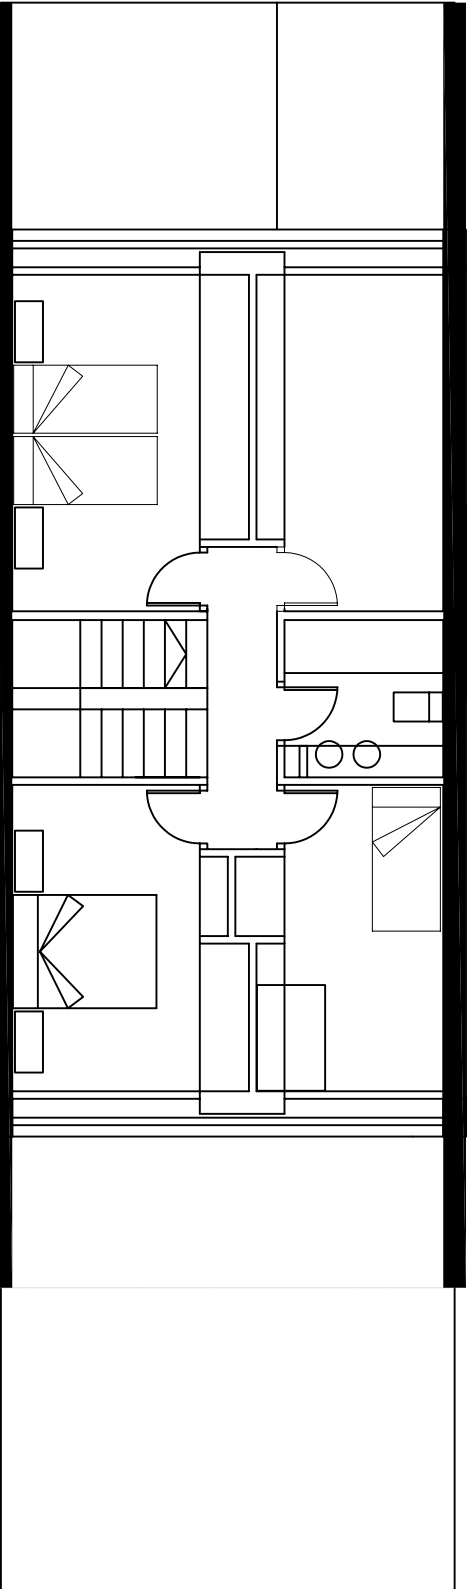

PLANTA SOTERRANI

AJUNTAMENT DE BIURE

MODIFICACIÓ PUNTUAL NÚM. 2 DE LES NORMES SUBSIDIARIES DEL PLANEJAMENT DE BIURE

DOCUMENT D'APROVACIÓ INICIAL - DESEMBRE DE 2010

ARQUITECTES REDACTORS : JAUME BRETON PLANAS I CARLES VICTÒRIA PLANAS

5. PROPOSTA TIPOLÒGICA INDICATIVA E.1:100