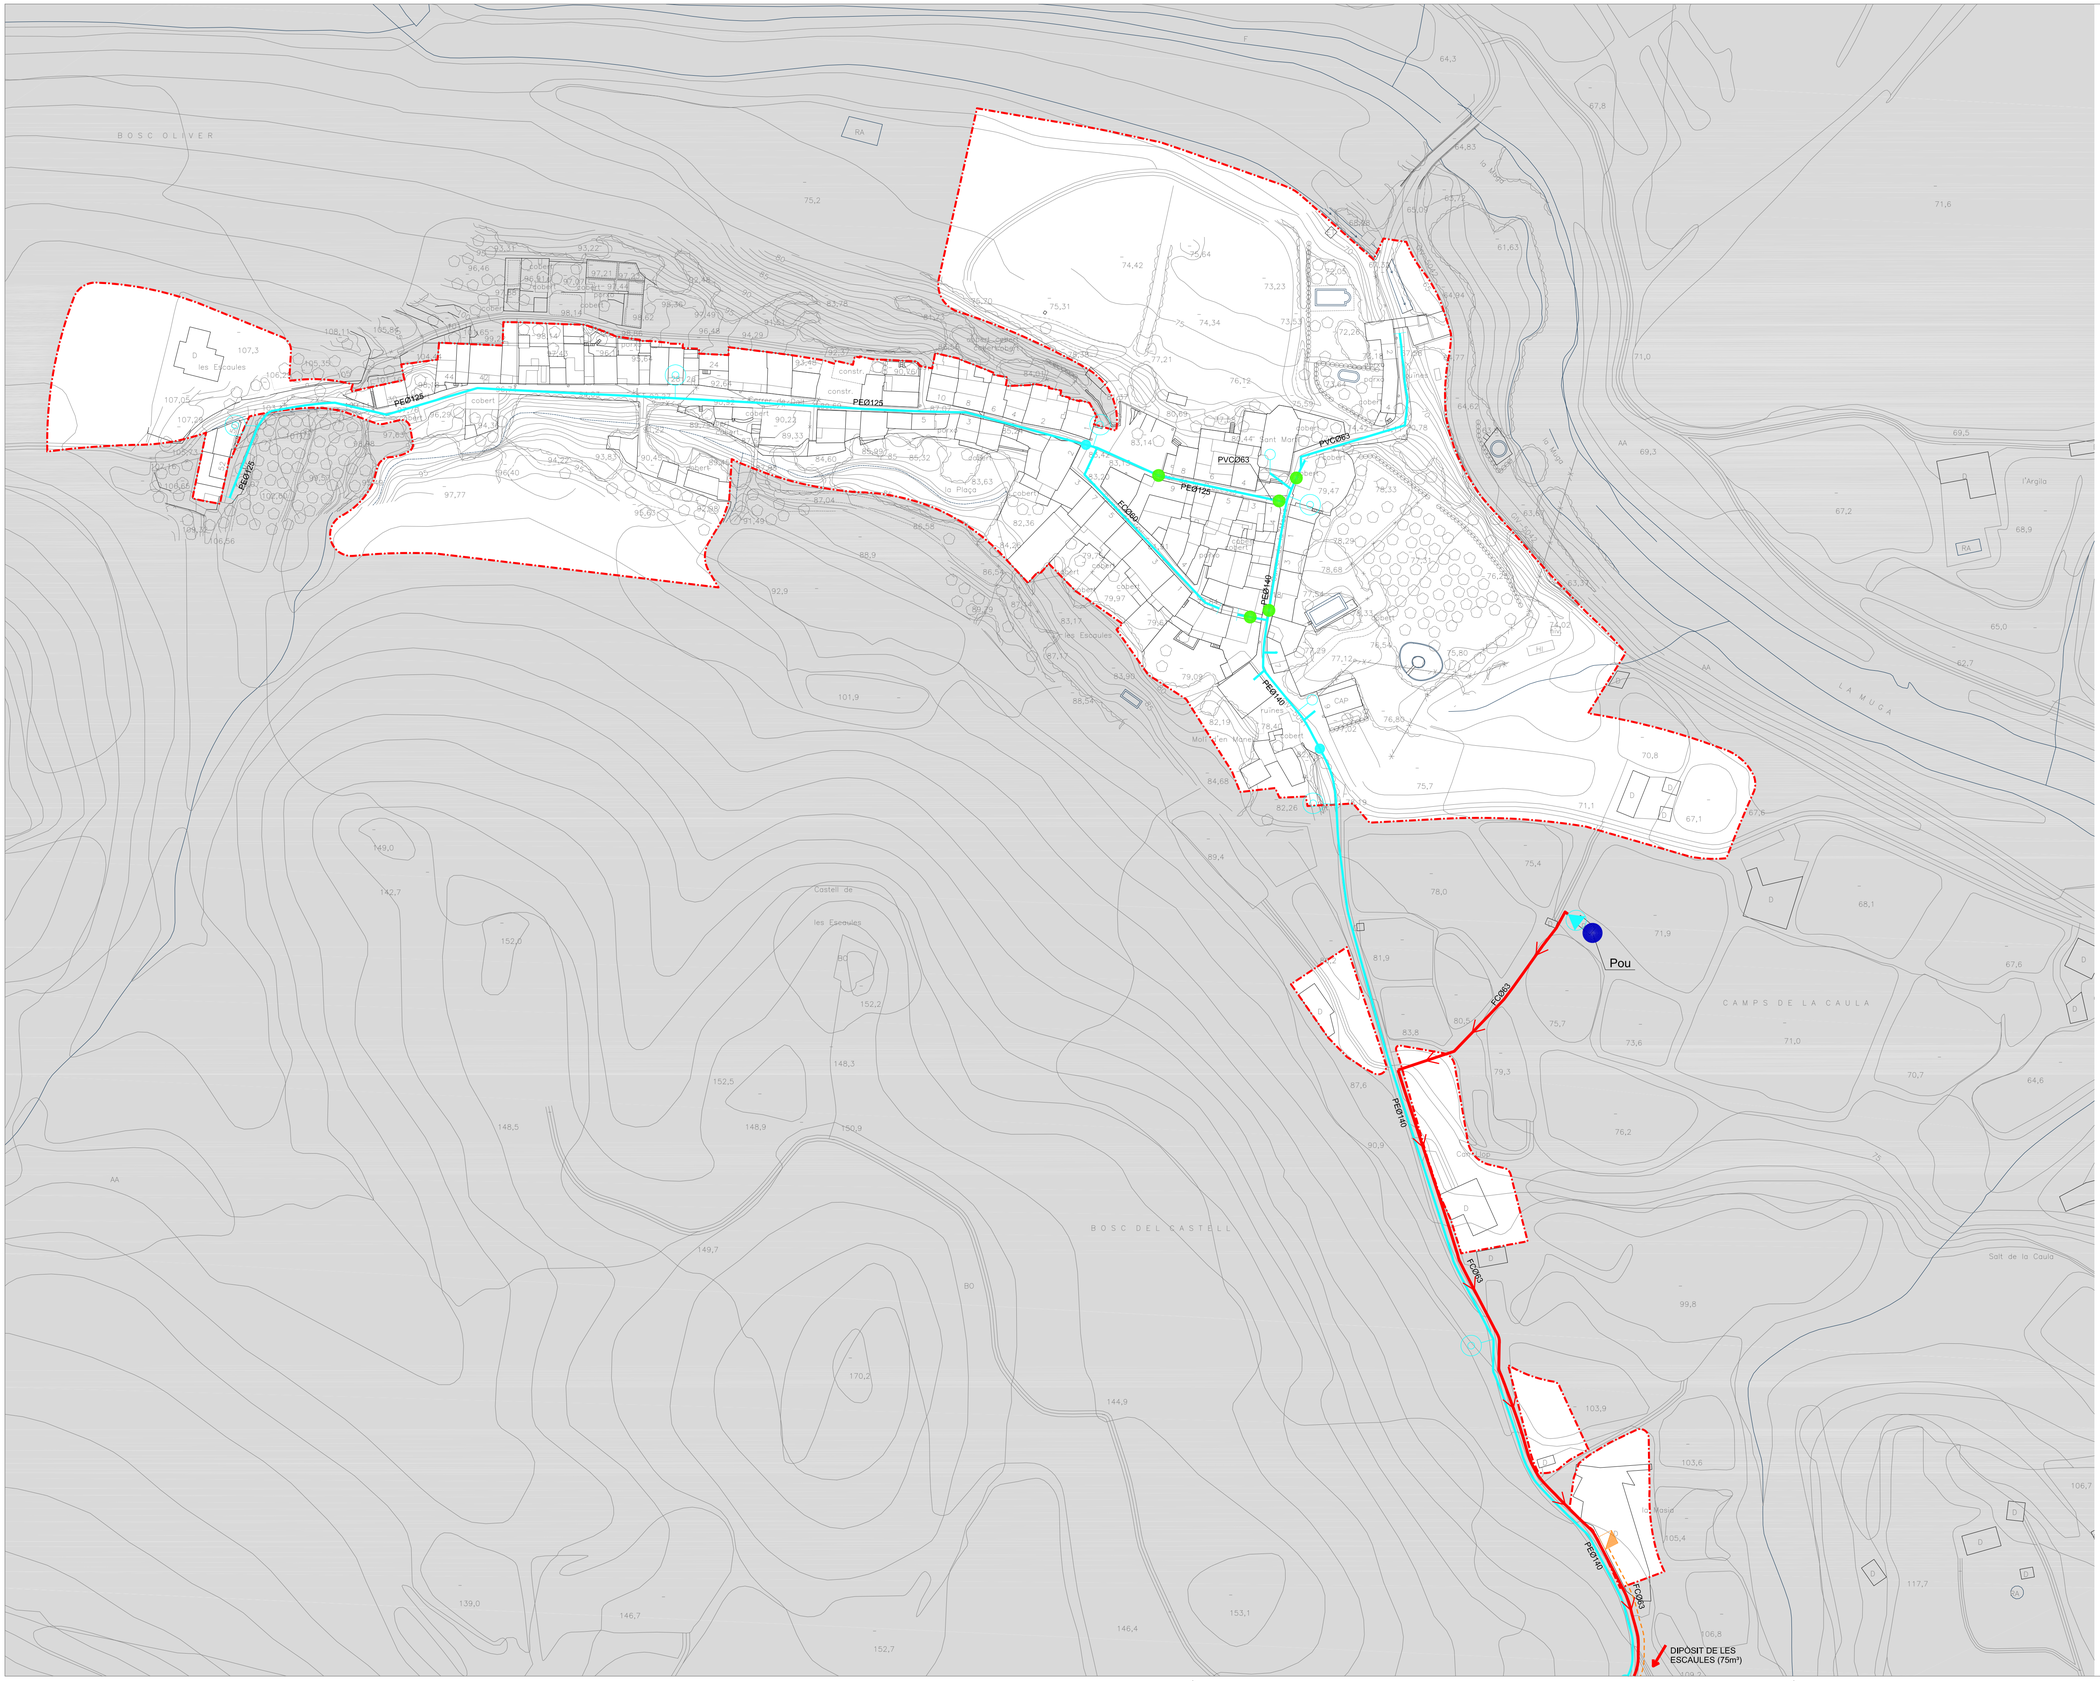

Llegenda d'abastament d'aigua

- Xarxa d'abastament d'aigua
- Xarxa de distribució d'aigua
- Pou d'abastament
- Dipòsit
- Boca de red
- Vàlvula de bola o de comporta
- Vàlvula Descarrega de bola o de comporta
- Hidrants
- Bombament
- Comptador

- Límit sòl urbà
- Sòl urbà
- Sòl no urbanitzable

0 10 20 30 40 50m

N

BOADELLA I LES ESCAULES

Títol del projecte
REVISIÓ DE LES N.N.S.S. NOU PLA D'ORDENACIÓ URBANÍSTICA MUNICIPAL

Municipi
BOADELLA D' EMPORDÀ
Comarca
ALT EMPORDÀ

Títol del Plànol
XARXA D'ABASTAMENT D'AIGUA POTABLE NUCLI D'ESCAULES

Escala
A1 1:1000
A3 1:2000

Núm. plànol
I.7.2b

Data
MAIG 2010

SOLÉ ROMAN ARQUI-TECTES
c/ rosa sensat 3
08005 barcelona
projectes@sole-roman.com
t. 93 163 34 50
f. 93 163 34 51