


Llegenda valoració nivell urbanització

Material Paviments Calçada	Material Paviments Vorera
Asfalt	Formigó
Formigó	Terra
Terra	Peça Prefabricada de Ceràmica
Formigó i Ceràmica	Estat dels Paviments
Empedrat	Paviment en mal estat
Peça Prefabricada de Formigó	Alineacions
	Illa existent
	Vial previst Pl. Vigent
	Vial segons Cadastre

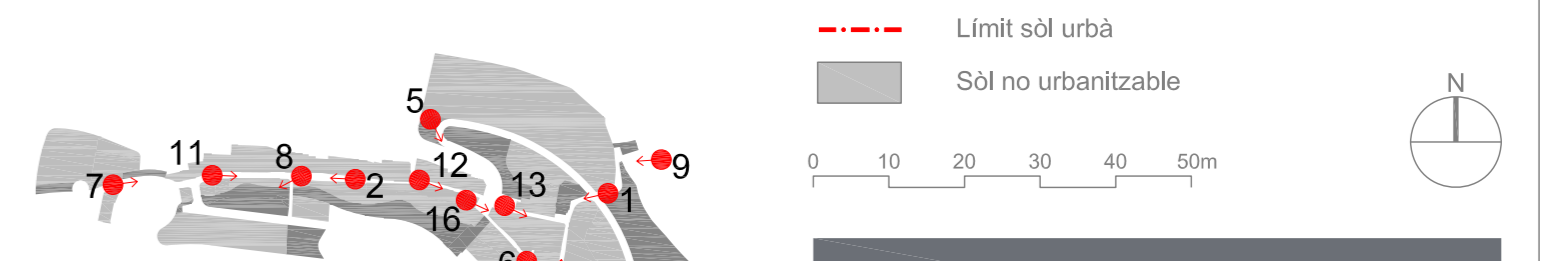

BOADELLA I LES ESCAULES

Títol del projecte
REVISIÓ DE LES N.N.S.S. NOU PLA D'ORDENACIÓ URBANÍSTICA MUNICIPAL

Municipi
BOADELLA D'EMPORDÀ
 Comarca
ALT EMPORDÀ

Títol del Plànol
VALORACIÓ DEL NIVELL D'URBANITZACIÓ

Escala Núm. plànol
 A1 1:1000 **1.8.5b**
 A3 1:2000

Data
MAIG 2010

SOLÉ ROMAN ARQUITECTES
 c/ rosa sensat 3
 08005 Barcelona
 projectes@sole-roman.com
 t. 93 163 34 50
 f. 93 163 34 51