




SECCIÓ TRANSVERSAL MUR 1:25
- PORXO NINXOLS - 2-3

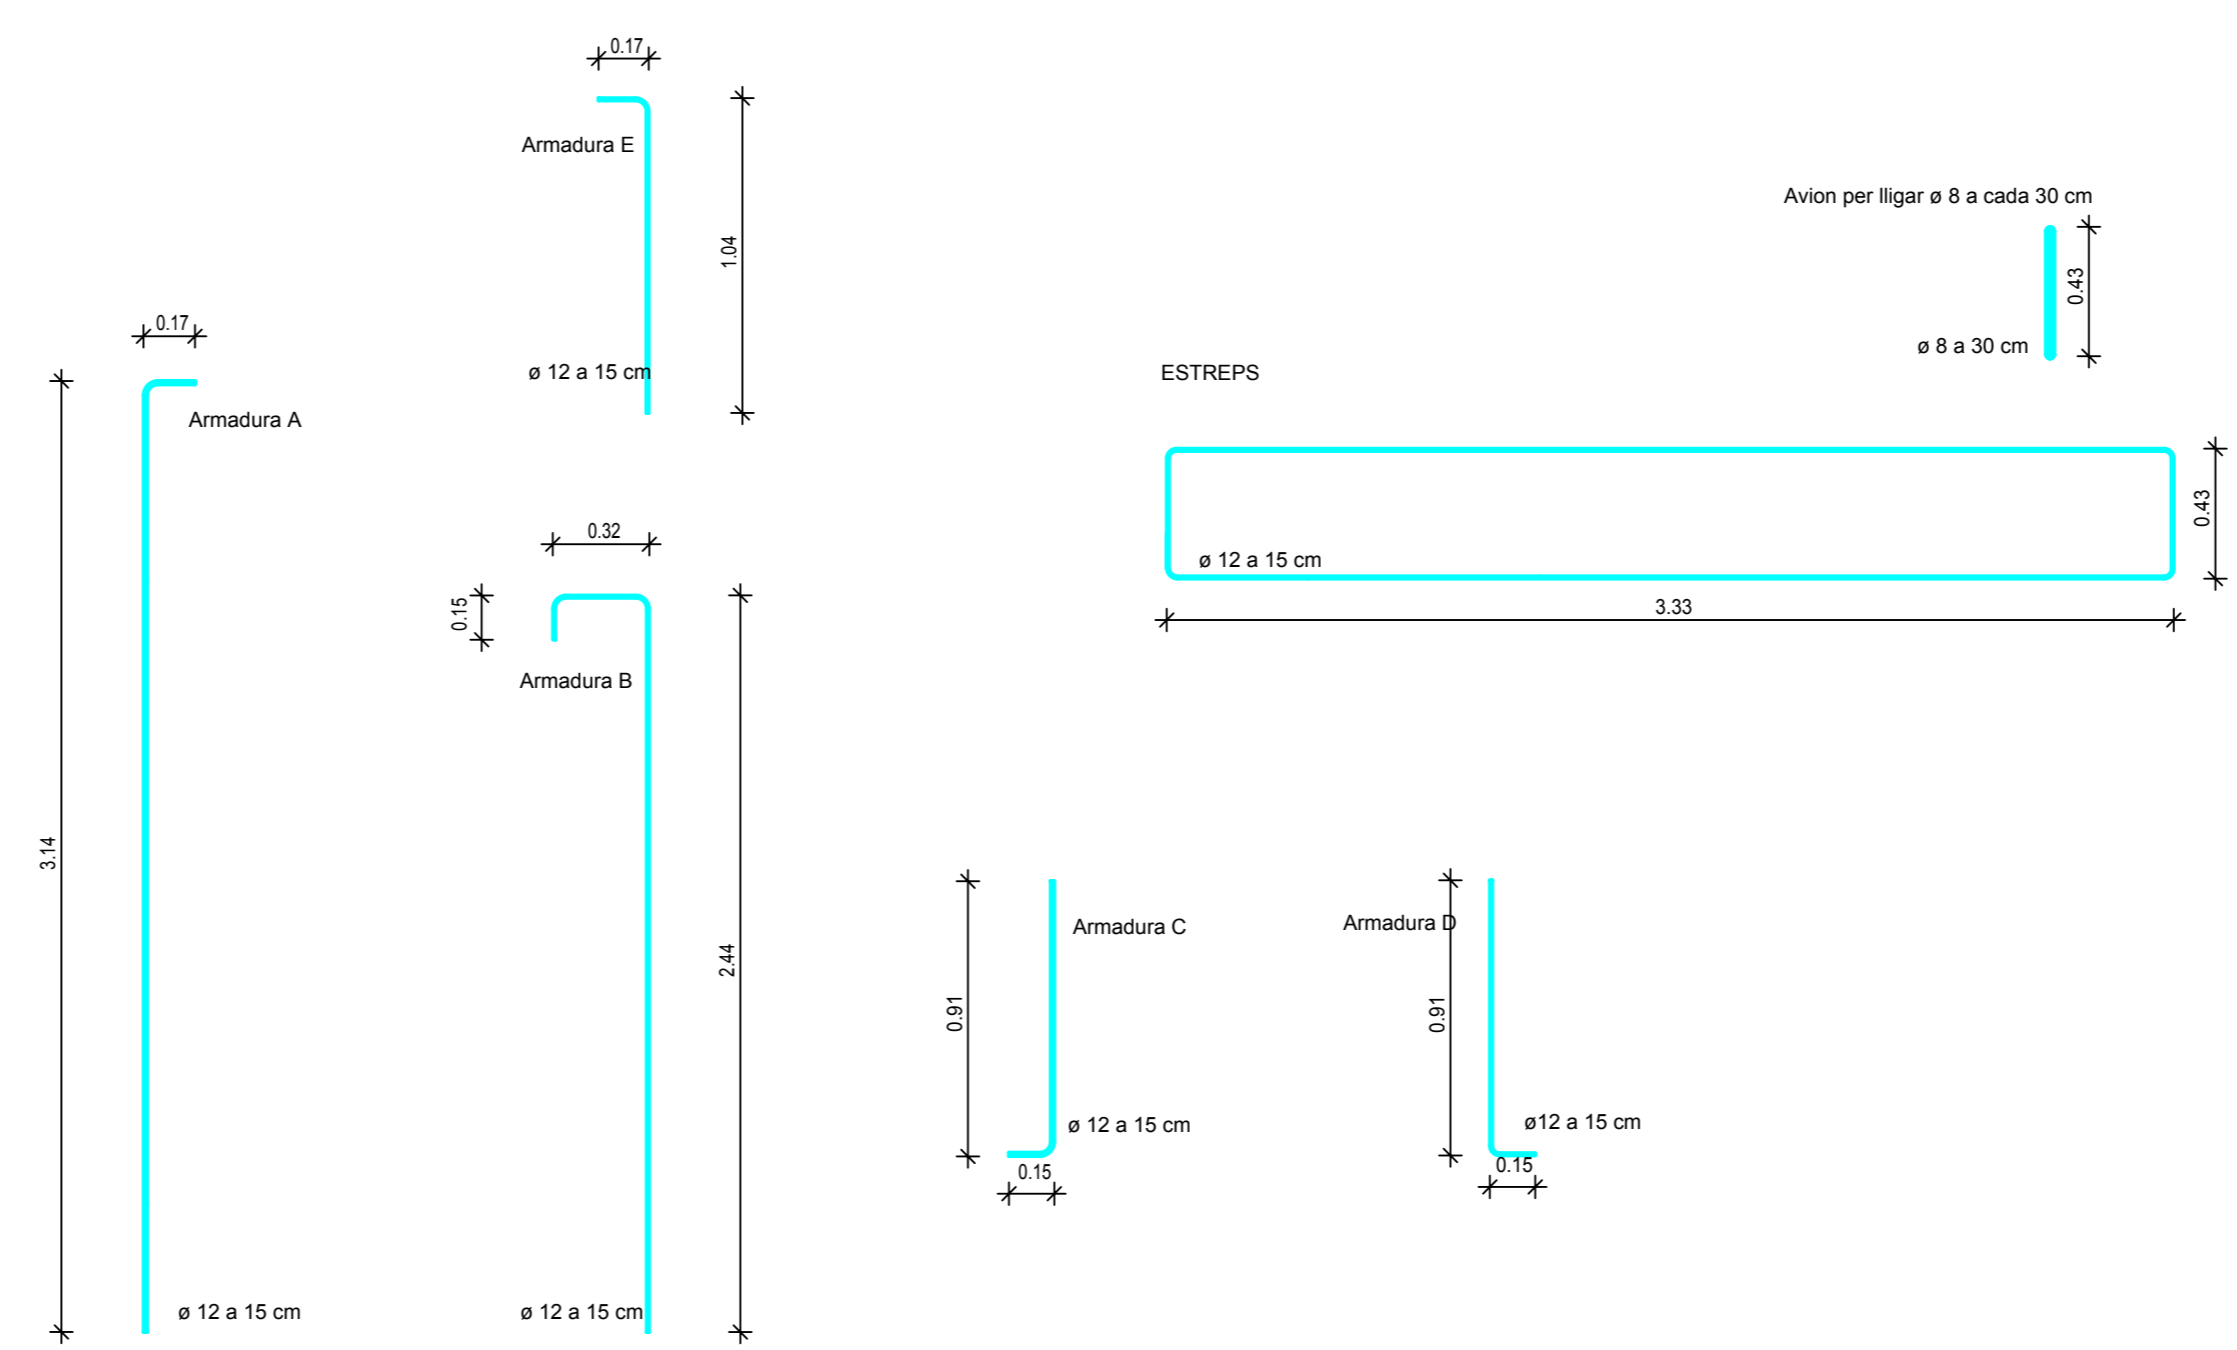


DESPIECE ARMADURES 1:25
Formigó HA-25
Acer tipus B500S

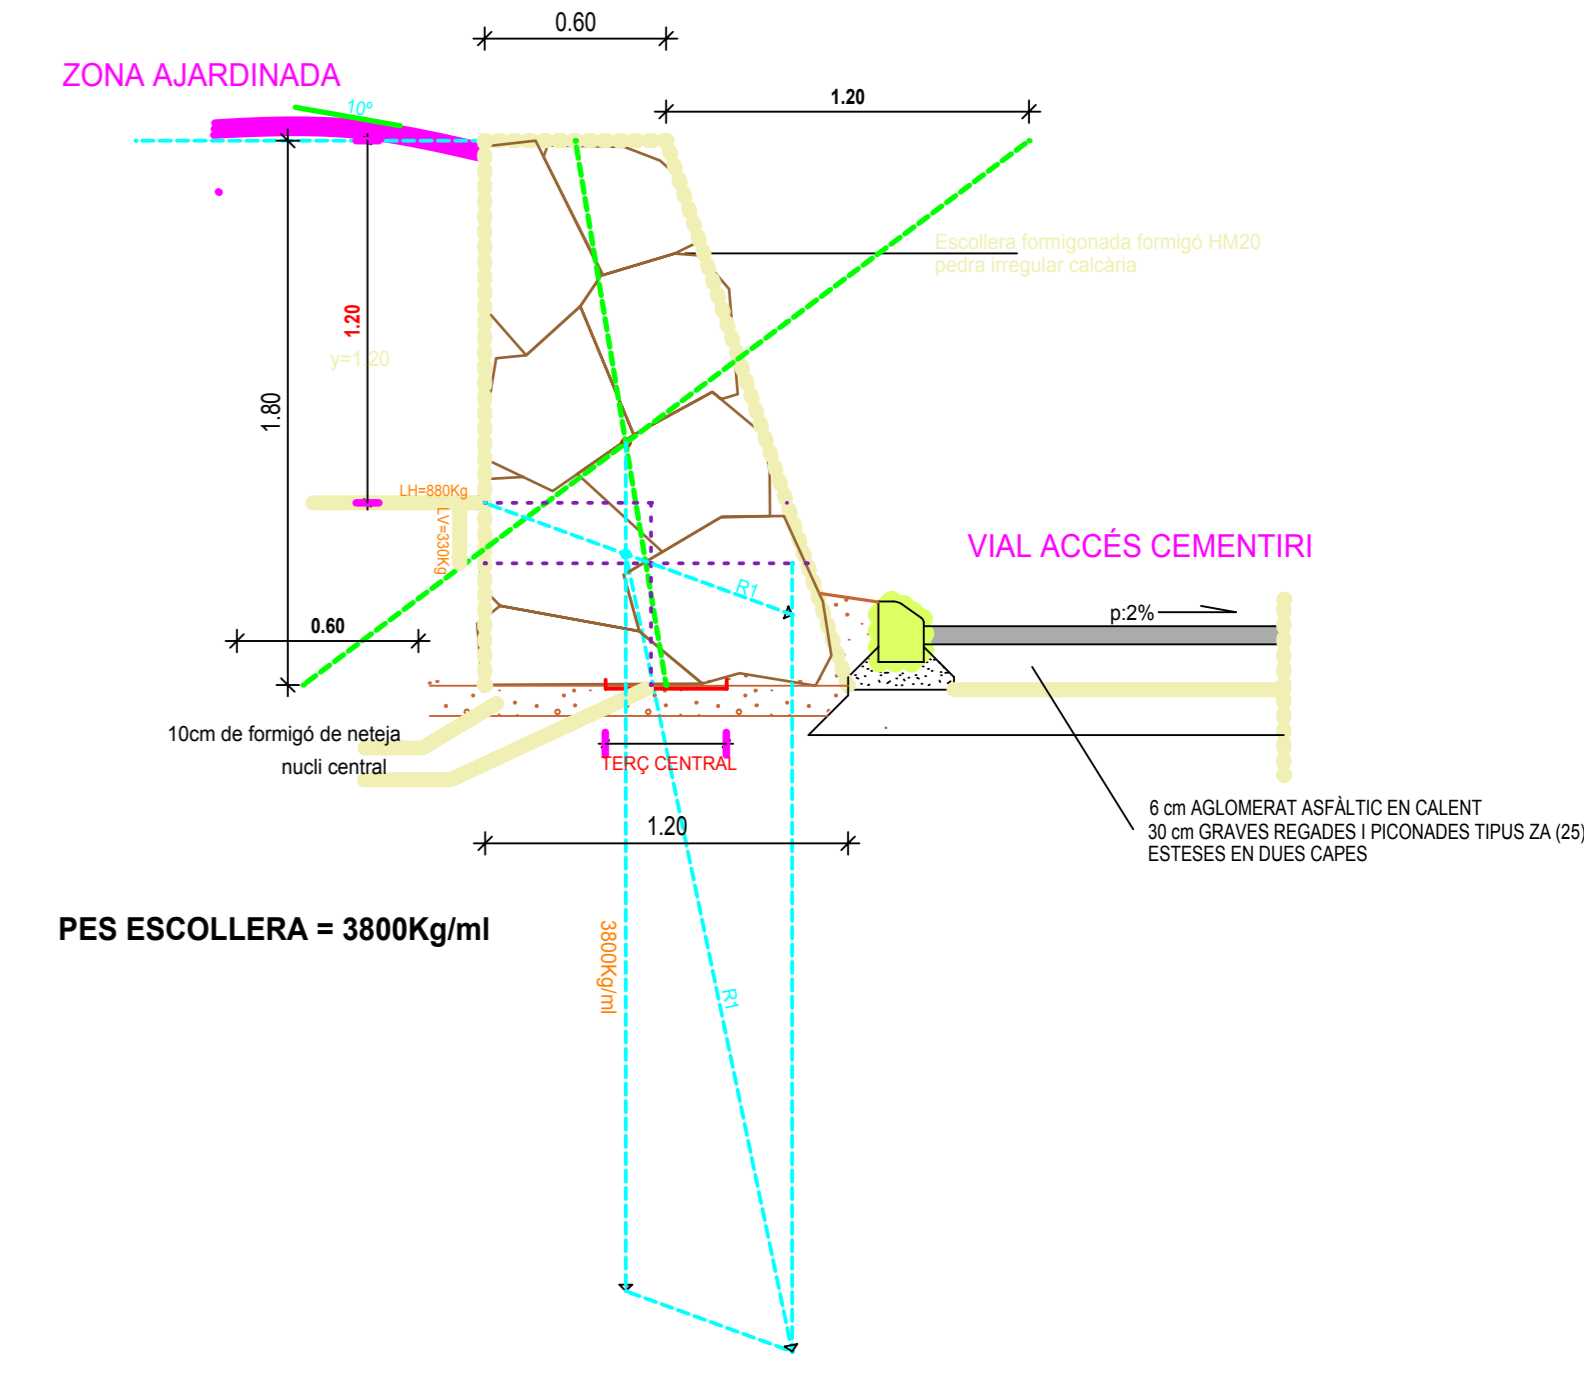

SECCIÓ TRANSVERSAL ESCOLLERA

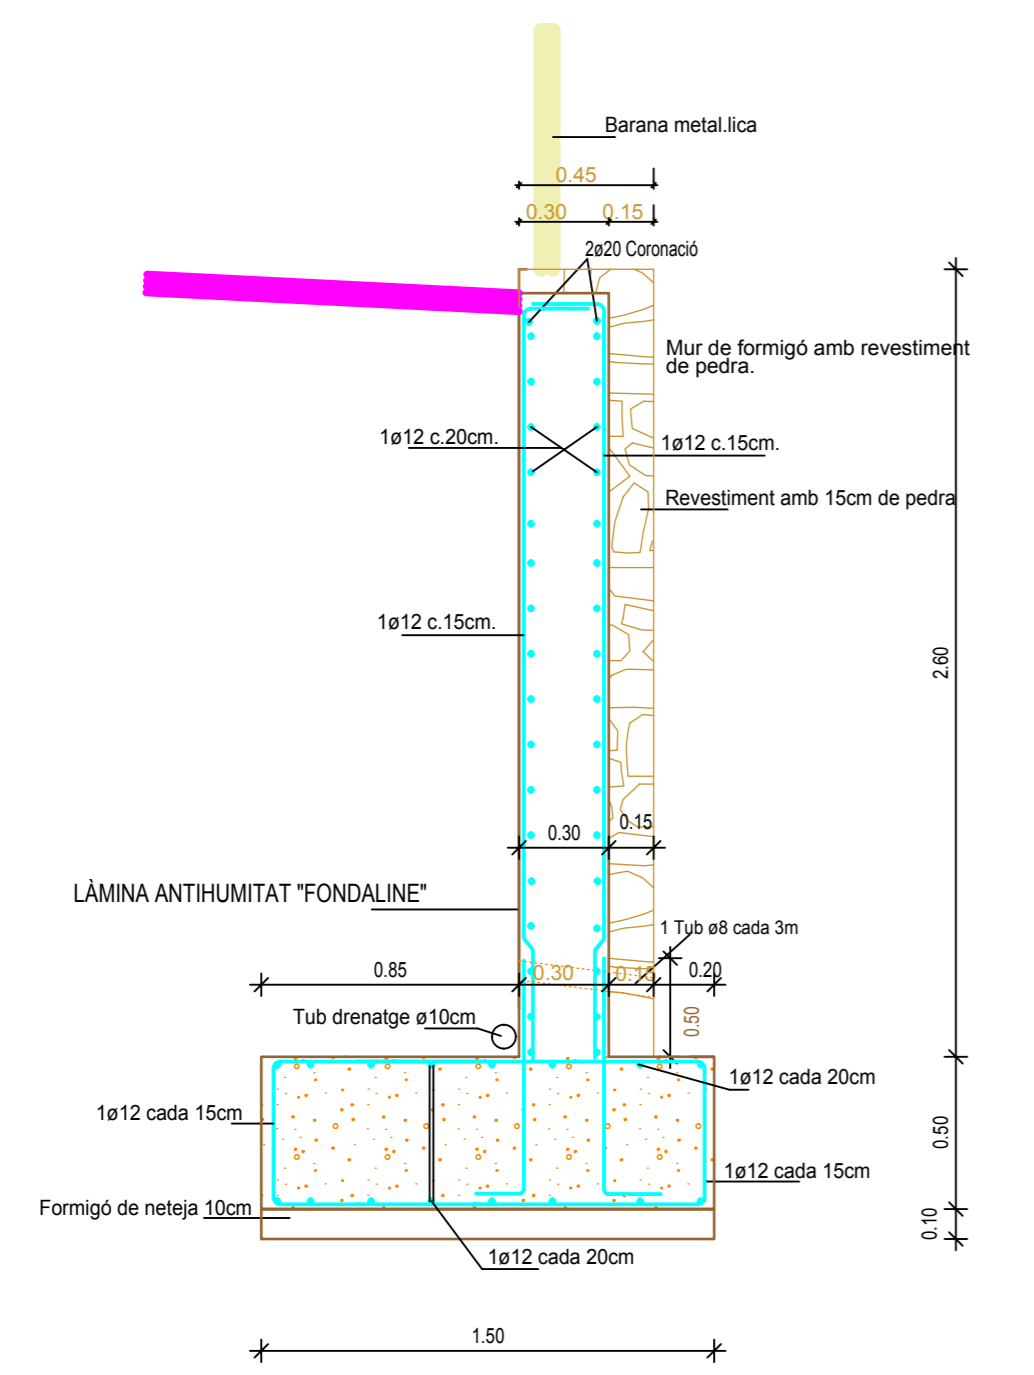

SECCIÓ TRANSVERSAL MUR TANCAMENT
EXTERIOR CEMENTIRI 1

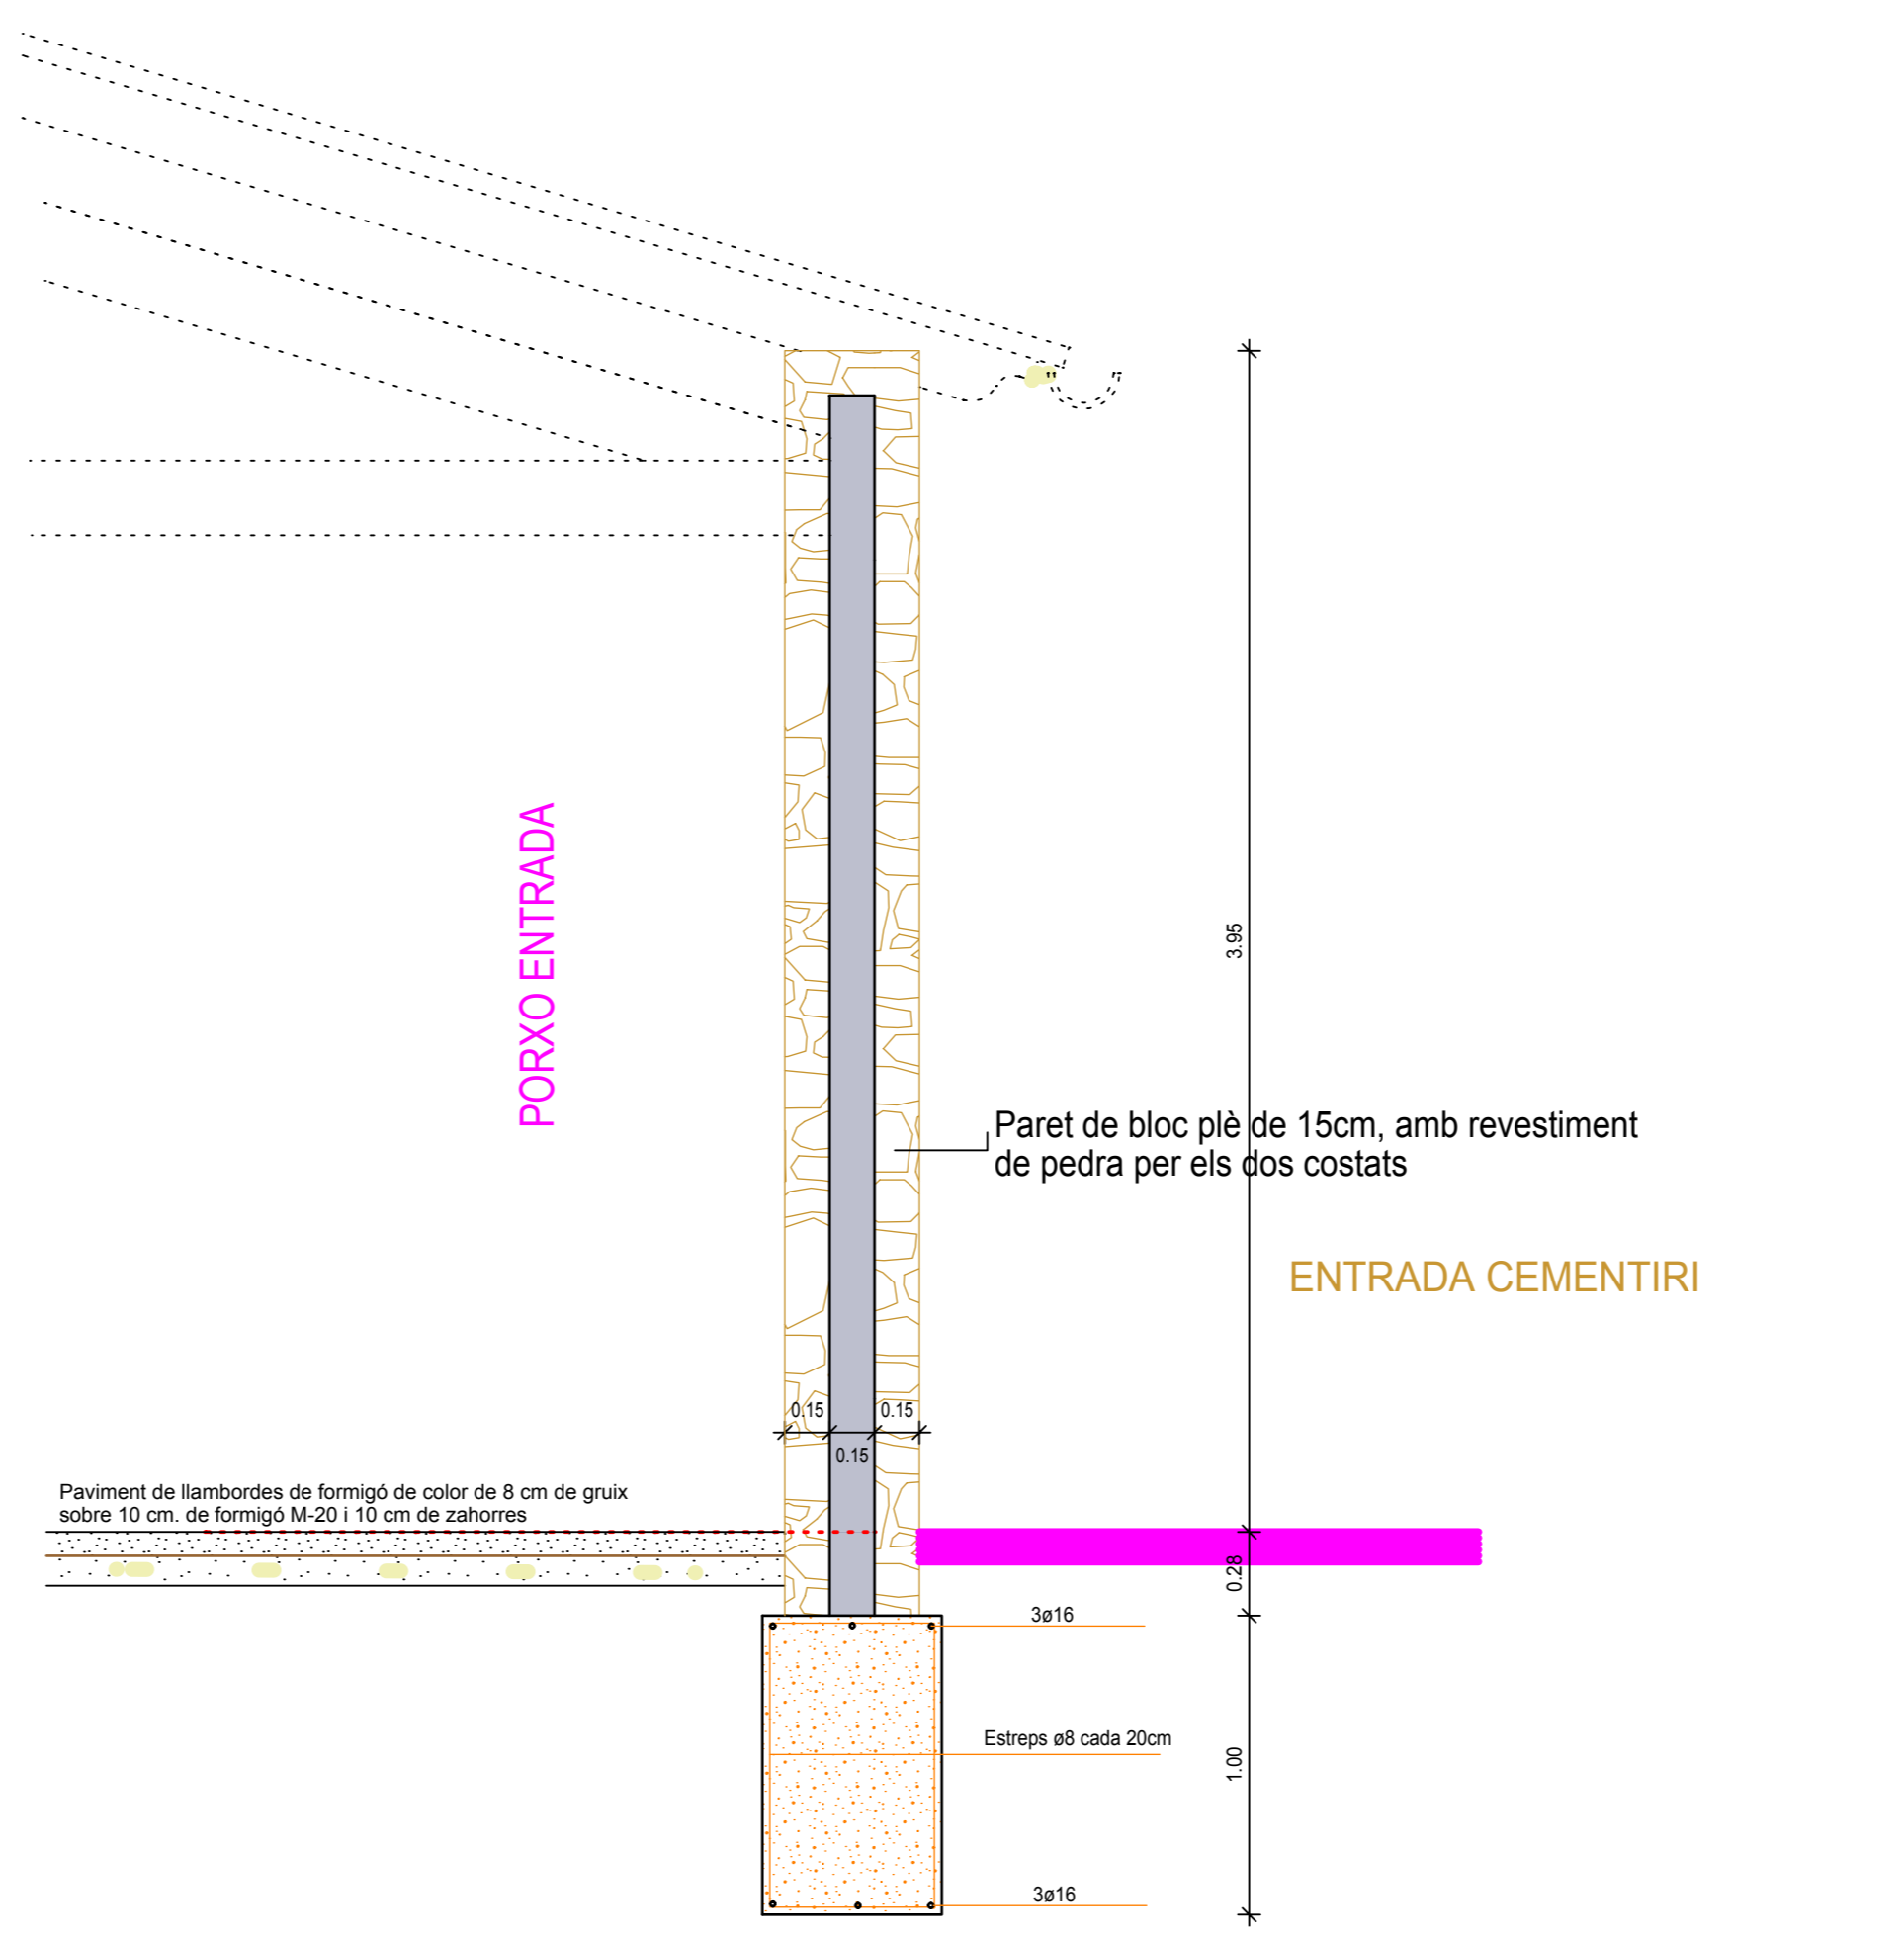

SECCIÓ TRANSVERSAL -4- FONAMENT

02250.-

VISAT

L' ARQUITECTE

AJUNTAMENT DE DAS		
DIBUIXAT	REVISAT	DATA
		V-2009
PROJECTE ARRANJAMENT I AMPLIACIÓ DEL CEMENTIRI MUNICIPAL DE DAS	PLÀNOL N° 08	ESCALA 1:25
	DETALLS MURS	
ARQUITECTE, MARIAN DOMENJÓ i TORRES		