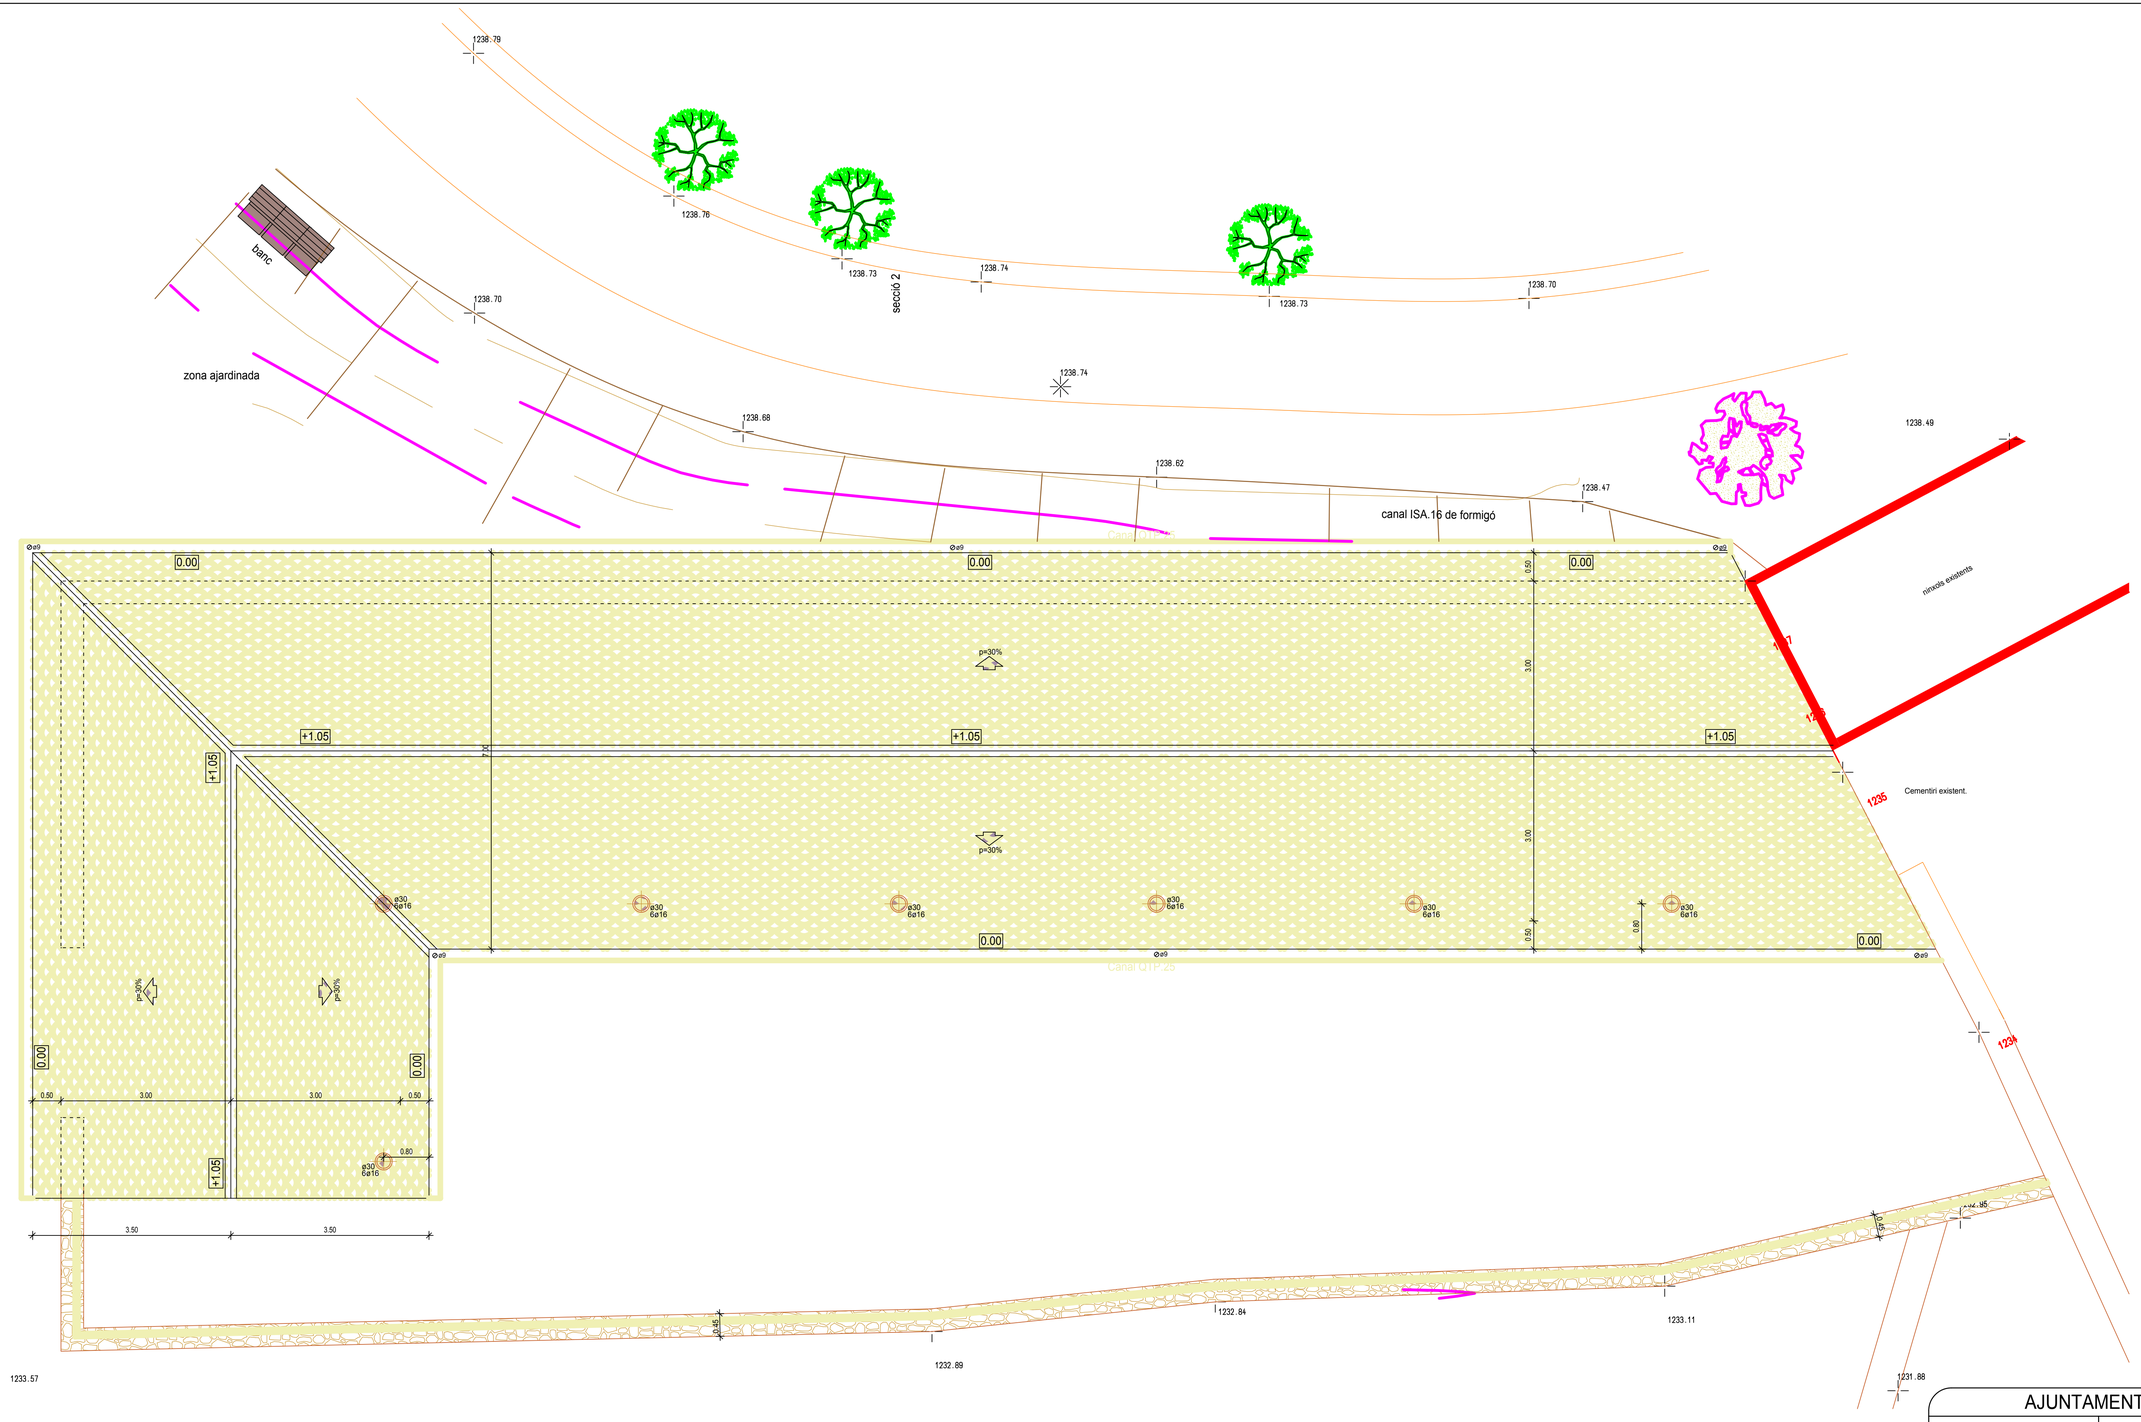

02250.-

VISAT

L' ARQUITECTE

PLANTA COBERTA

AJUNTAMENT DE DAS		
DIBUIXAT	REVISAT	DATA V-2009
PROJECTE ARRANJAMENT I AMPLIACIÓ DEL CEMENTIRI MUNICIPAL DE DAS	PLÀNOL Nº 09	ESCALA 1:50
	PLANTA COBERTA	
ARQUITECTE , MARIAN DOMENJÓ i TORRES		