PERFIL LONGITUDINAL A'-A-C.
-CAMI DE D'ALT-

6 cm AGLOMERAT ASFÀLTIC EN CALENT
30 cm GRAVIES REGADES I PICONADES TIPUS ZA (25)
ESTESES EN DUES CAPES

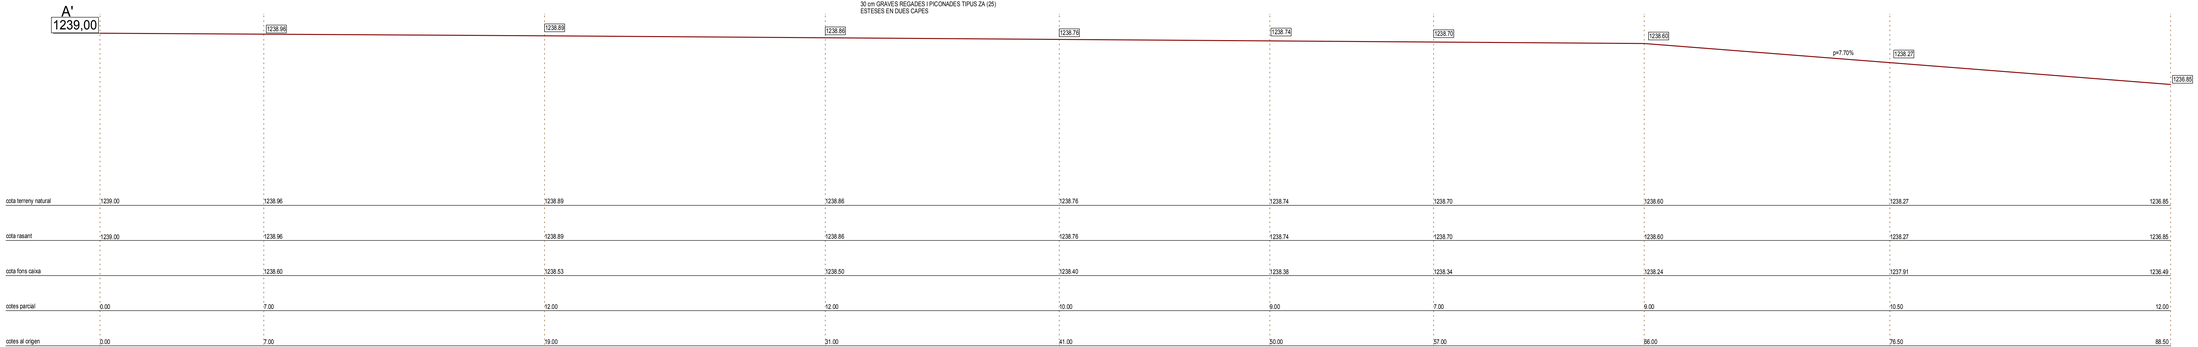

cota terreny natural	1239.00	1238.96	1238.89	1238.86	1238.76	1238.74	1238.70	1238.60	1238.27	1236.85
cota rasant	1239.00	1238.96	1238.89	1238.86	1238.76	1238.74	1238.70	1238.60	1238.27	1236.85
cota fons caixa		1238.60	1238.53	1238.50	1238.40	1238.38	1238.34	1238.24	1237.91	1236.49
cotes parcial	0.00	7.00	12.00	12.00	10.00	9.00	7.00	9.00	10.50	12.00
cotes al origen	0.00	7.00	19.00	31.00	41.00	50.00	57.00	66.00	76.50	88.50

VISAT

L' ARQUITECTE

AJUNTAMENT DE DAS		
DIBUIXAT	REVISAT	DATA V-2009
PROJECTE ARRANJAMENT I AMPLIACIÓ DEL CEMENTIRI MUNICIPAL DE DAS	PLÀNOL Nº 20	ESCALA 1:100
	PERFIL LONGITUDINAL A'-A-C. -CAMÍ DE D'ALT-	
ARQUITECTE , MARIAN DOMENJÓ i TORRES		