
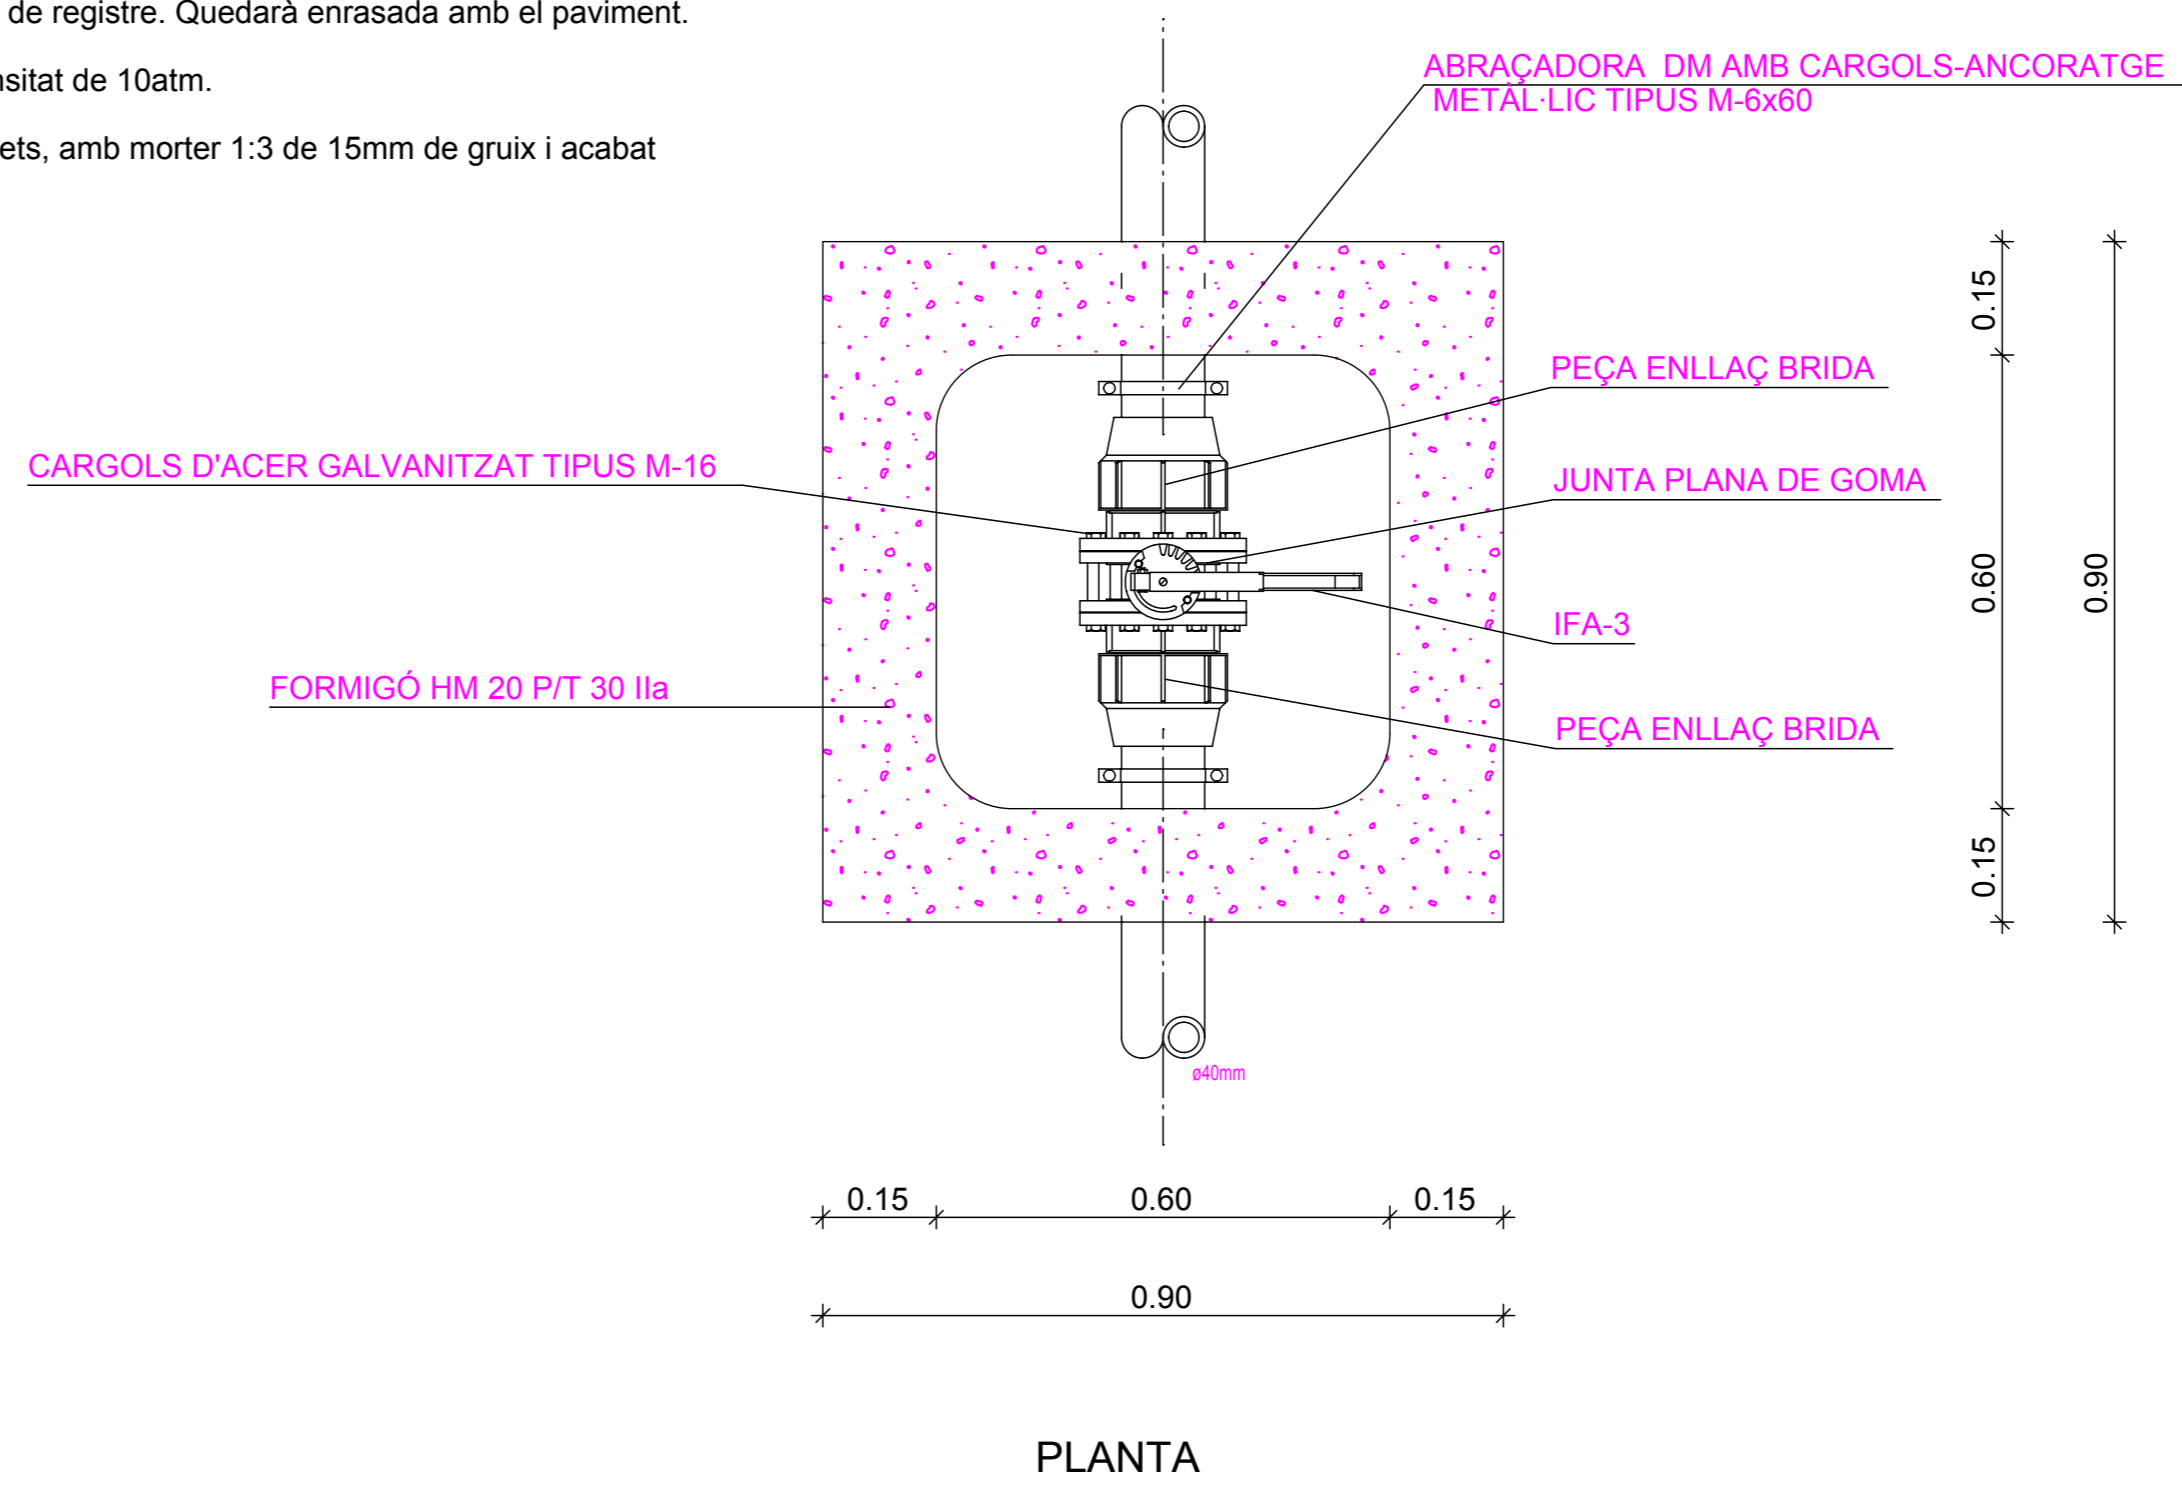


IFA-19  
CLAU DE PAS CO-LOCADA

- IFA-3 Clau de pas.  
Clau de pas d'acció manual per palanca amb enclavaments cada 15cm.  
Tipus MN.  
Material: ferro colat alumini (si lumini).  
Protecció epoxi.
- IFA-8 Tapa circular per arqueta de registre. Quedarà enrasada amb el paviment.
- IFA-11 Tub de polietilè d'alta densitat de 10atm.
- RPE-5 Arrebossat i lliscat de parets, amb morter 1:3 de 15mm de gruix i acabat de brunyiment.  
Angles arrodonits.

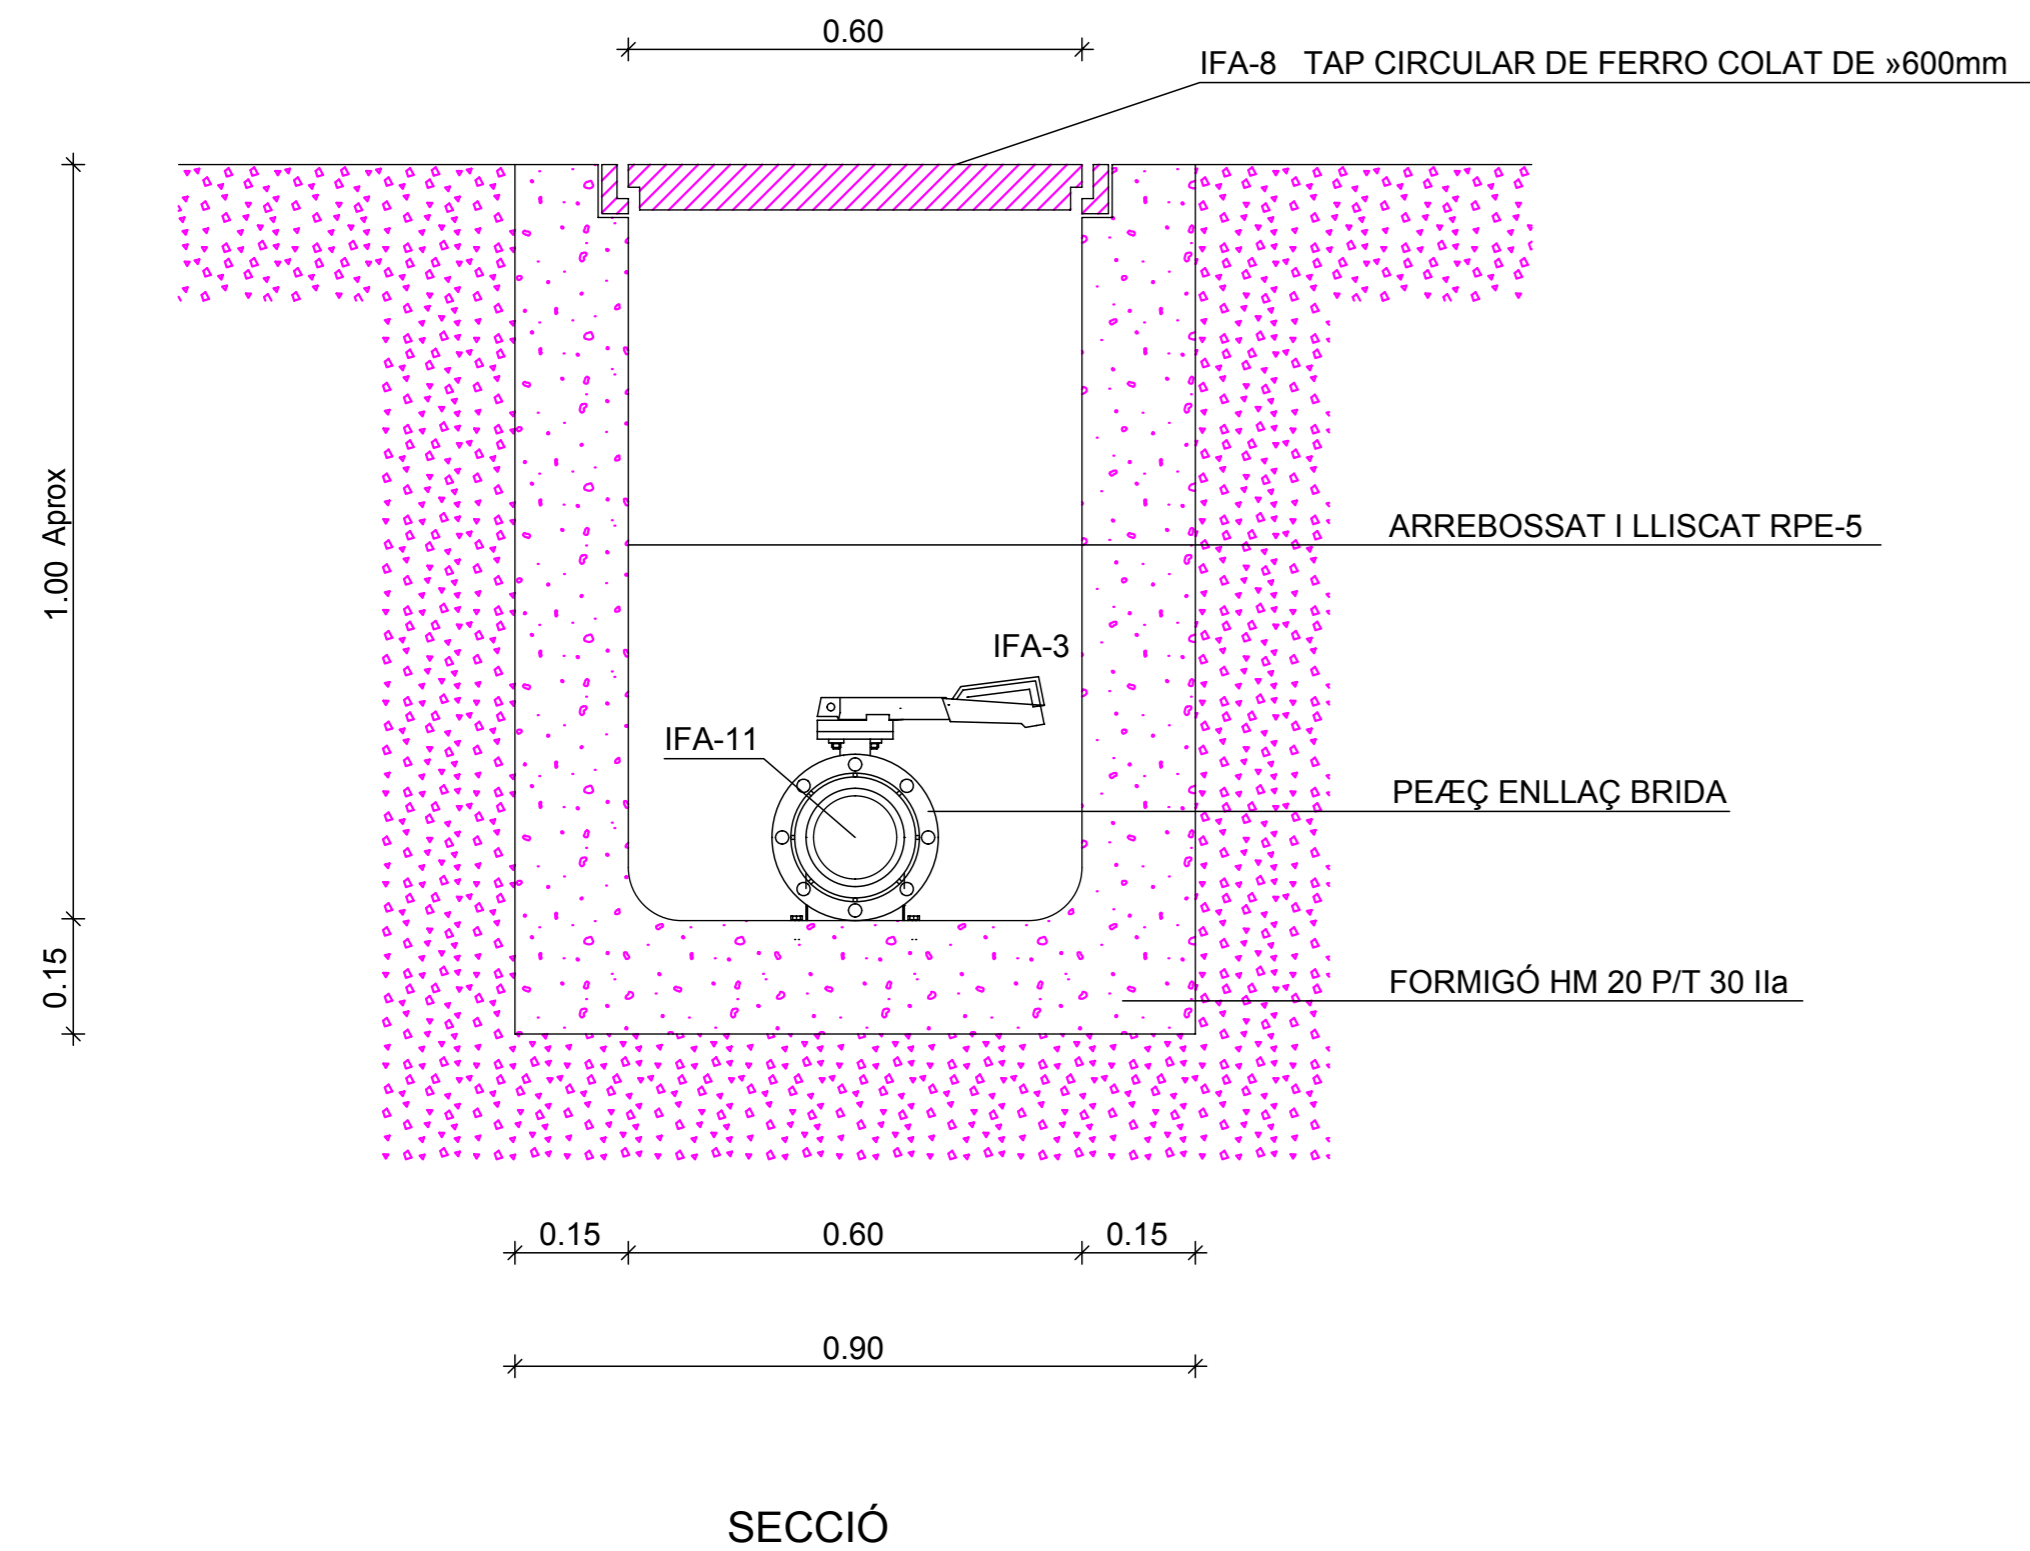


NORMA NTE-IFA

ESPECIFICACIÓ  
IFA-19 CLAU DE PAS COL·LOCADA

VISAT

SÍMBOL

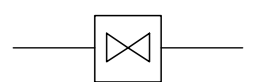

L'ARQUITECTE

AJUNTAMENT DE DAS		
DIBUIXAT	REVISAT	DATA V-2009
PROJECTE ARRANJAMENT I AMPLIACIÓ DEL CEMENTIRI MUNICIPAL DE DAS	PLÀNOL Nº 24	ESCALA 1:10
	IFA-19 CLAU DE PAS	
ARQUITECTE , MARIAN DOMENJÓ i TORRES		