

CANALETA DE FORMIGÓ

SIMBOL





ESPECIFICACIÓ

Canaleta tipus ISA.16

VISAT

L' ARQUITECTE

DETALL DE CANALETA DE FORMIGÓ  
TIPUS ISA.16

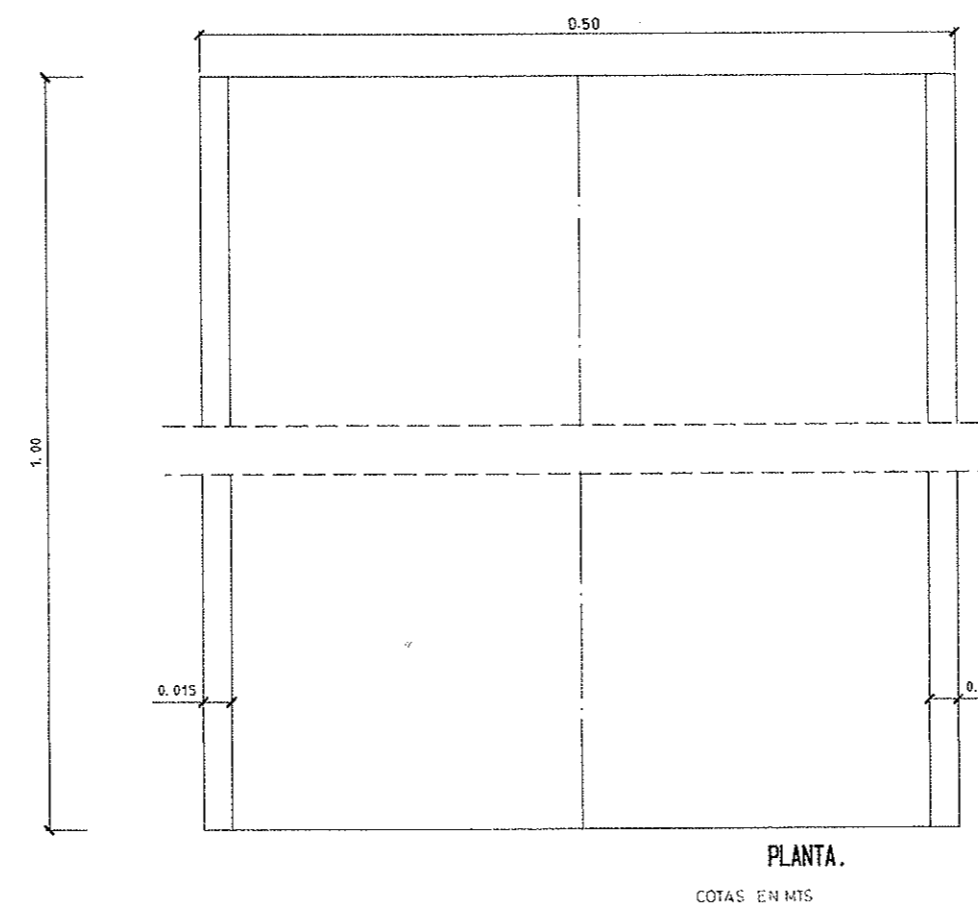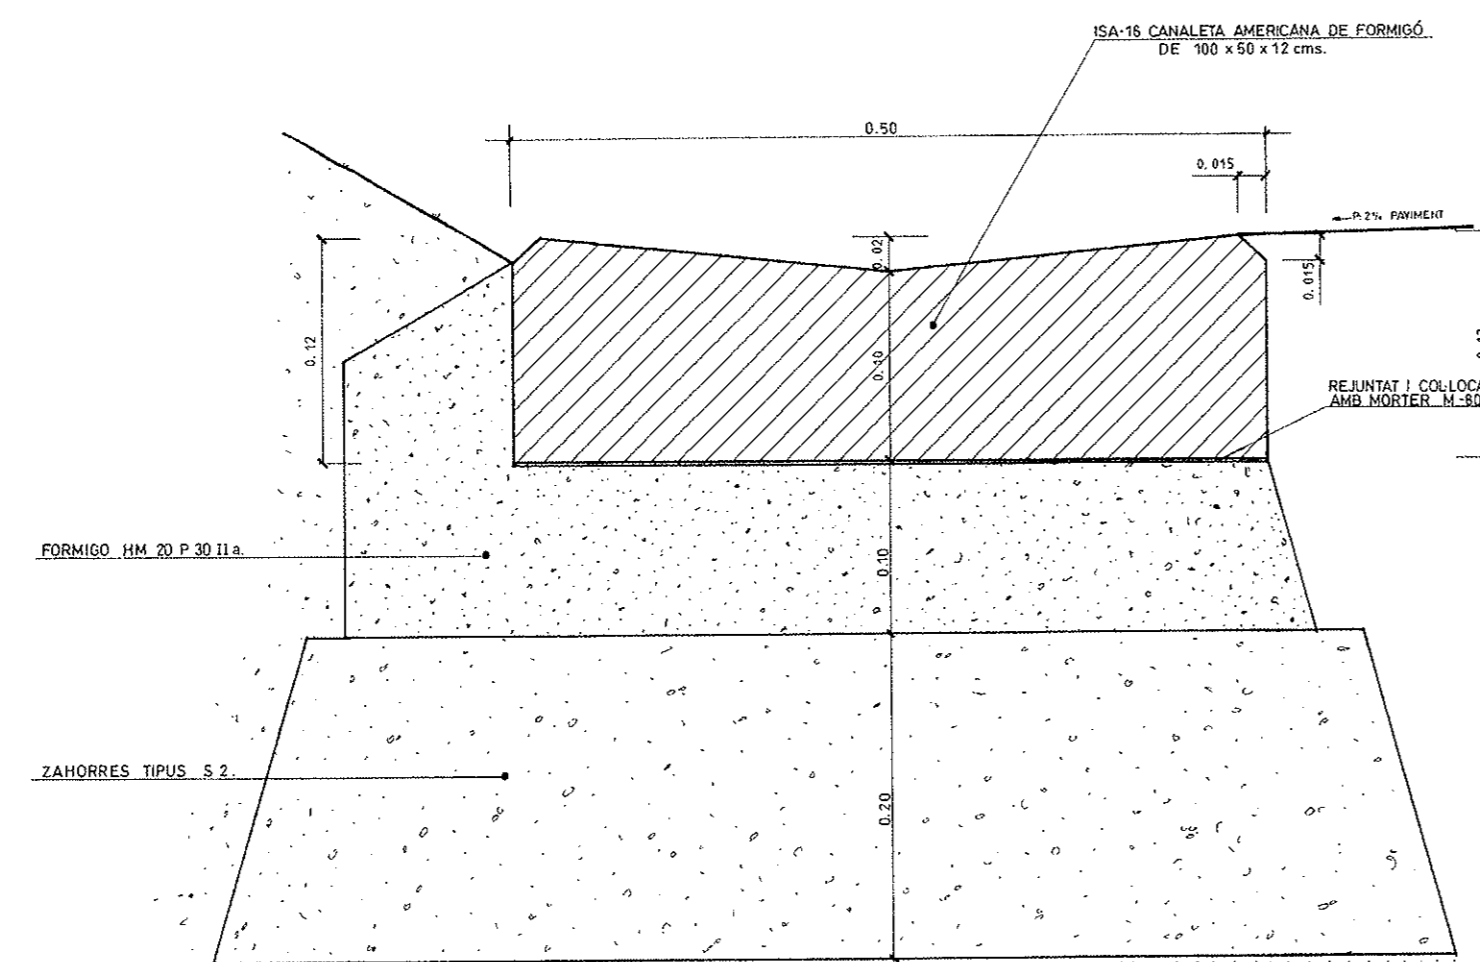

AJUNTAMENT DE DAS		
DIBUIXAT	REVISAT	DATA V-2009
PROJECTE ARRANJAMENT I AMPLIACIÓ DEL CEMENTIRI MUNICIPAL DE DAS	PLÀNOL Nº 27	ESCALA 1:10
	DETALL DE CANALETA DE FORMIGÓ TIPUS ISA.16	
ARQUITECTE , MARIAN DOMENJÓ i TORRES		