

- RPE-5 Arrebossat i lliscat de parets, amb morter 1:3 de 15mm de gruix i acabat de brunyiment. Angles arrodonits.
- RSS-3 Solera de formigó, de característiques HM.20 P/T 30II, de 15cm de gruix estès sobre terreny net i compactat

NORMA NTE -ISS

ESPECIFICACIÓ


SIMBOL

VISAT


ARQUETA ISA-25C. AMB REIXA INCLINACIÓ CÒNCAVA




L'ARQUITECTE

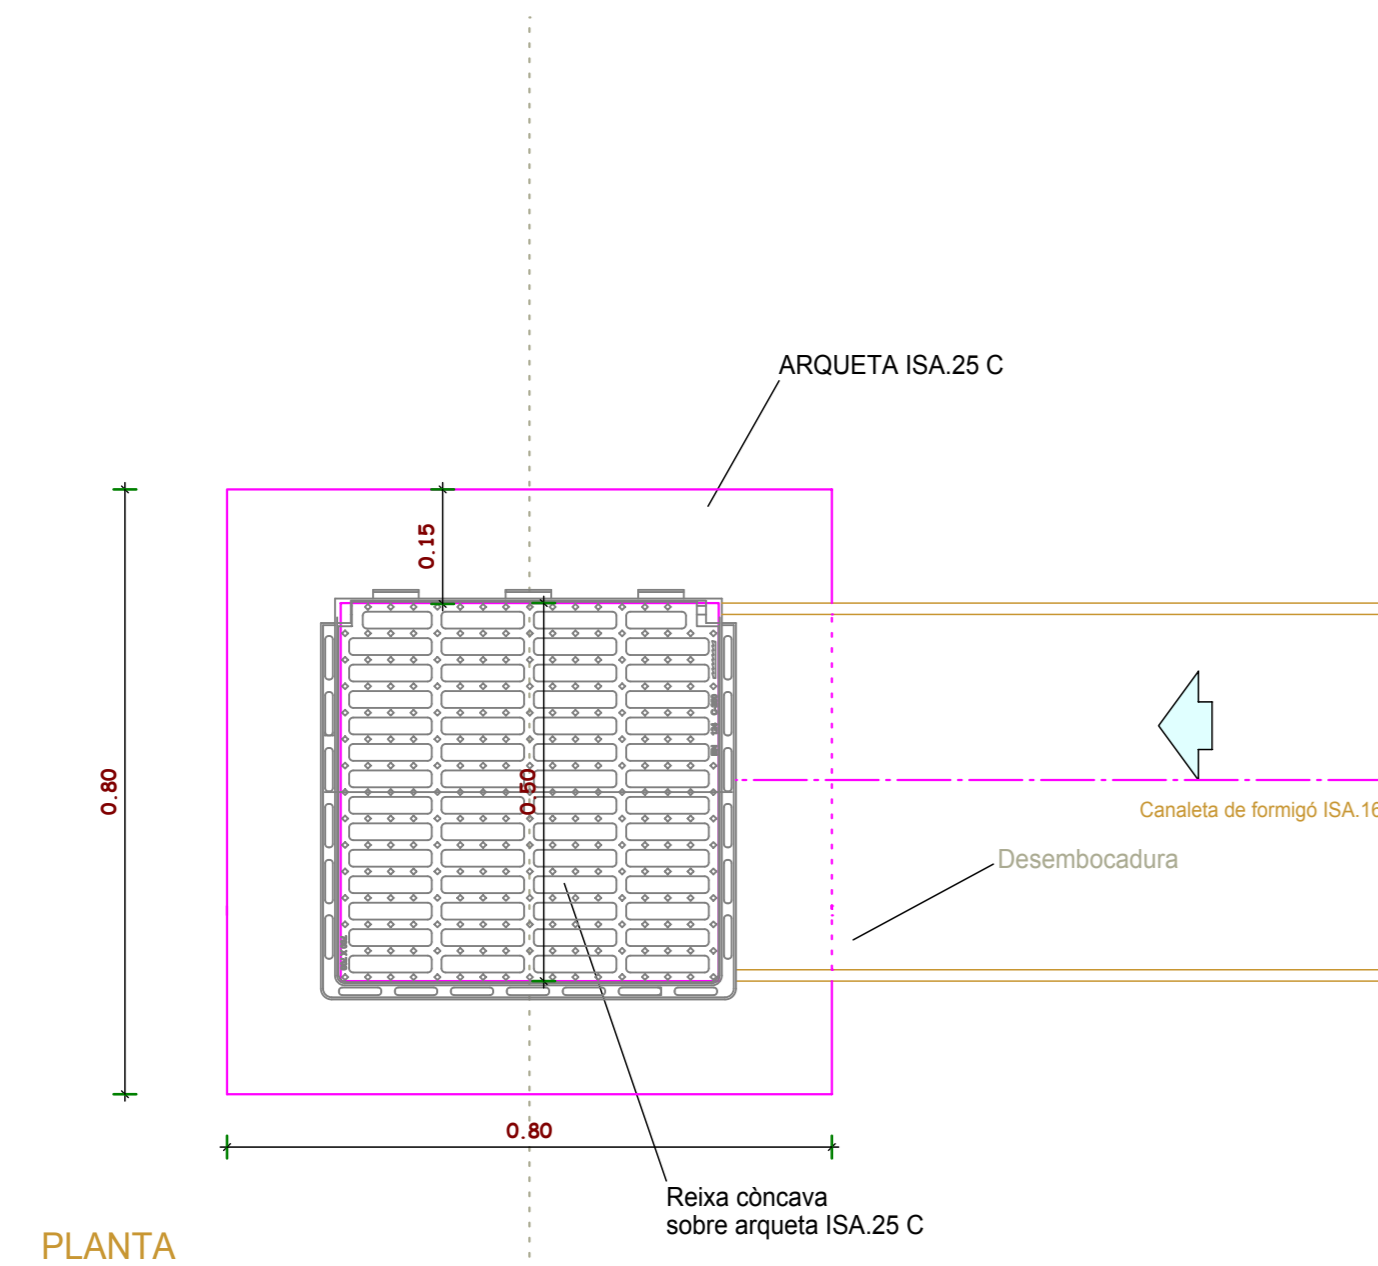


PLANTA

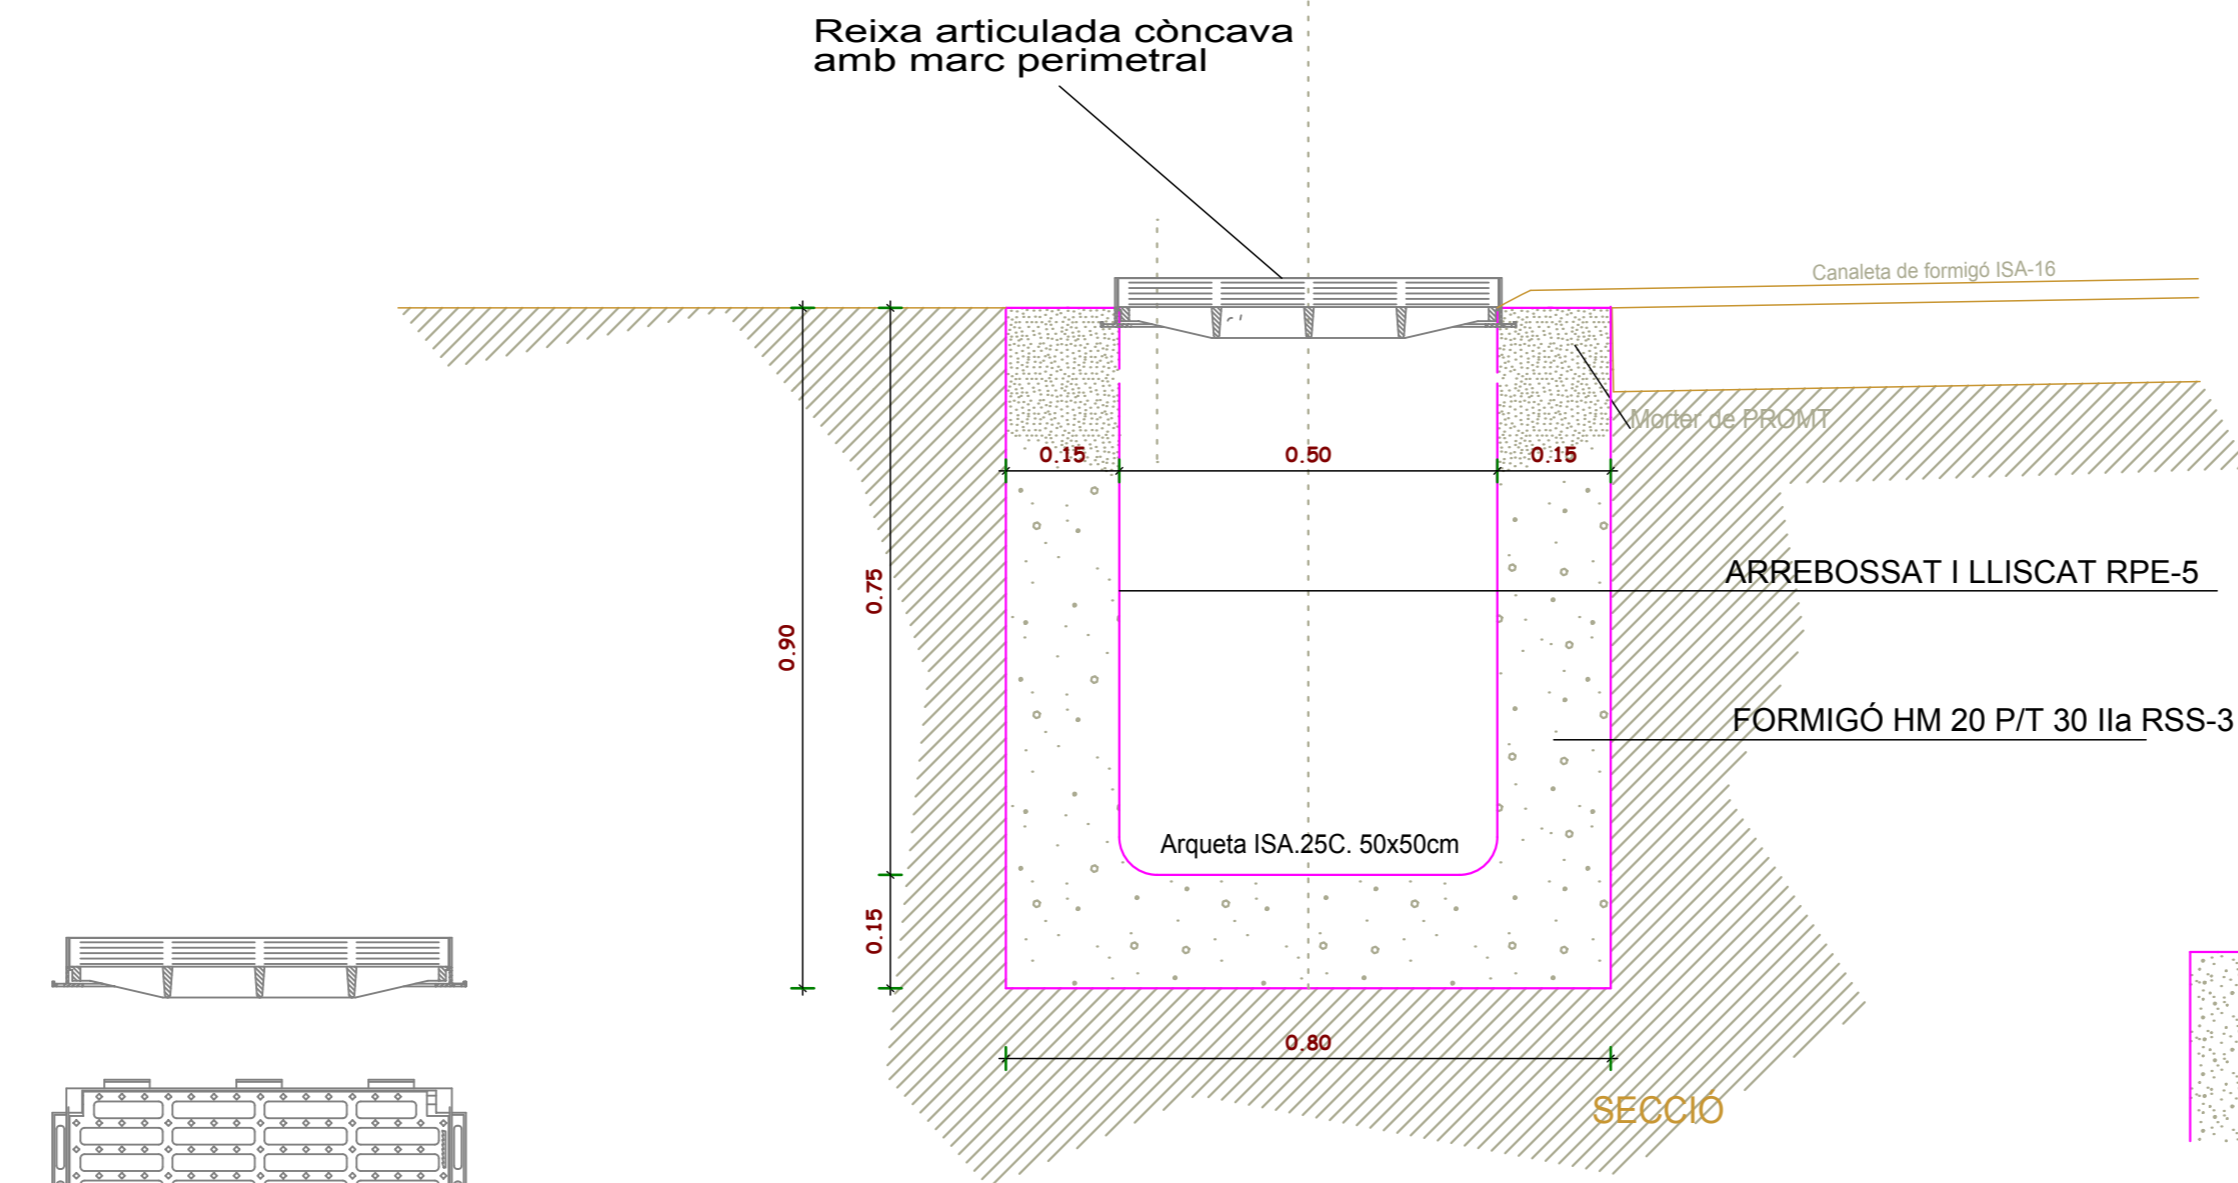

SECCIÓ

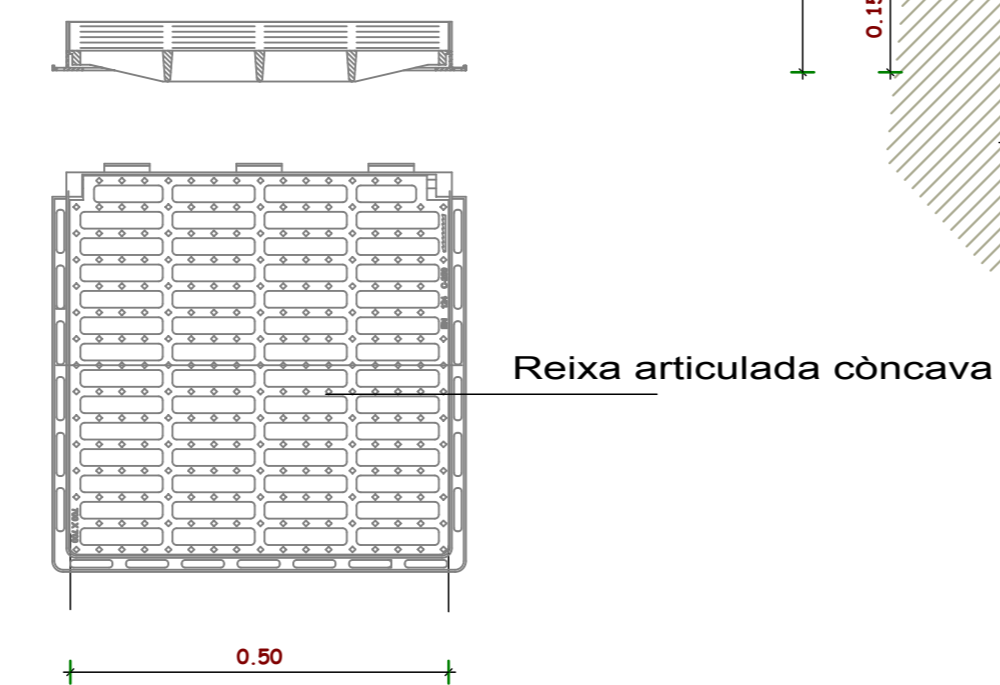

DETALL REIXA

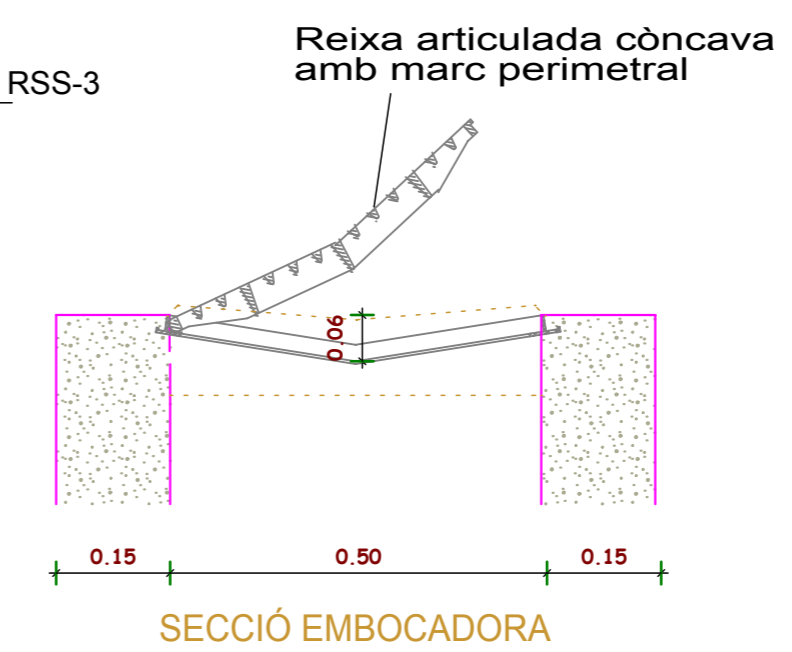

SECCIÓ EMBOCADORA

AJUNTAMENT DE DAS		
DIBUIXAT	REVISAT	DATA V-2009
PROJECTE ARRANJAMENT I AMPLIACIÓ DEL CEMENTIRI MUNICIPAL DE DAS	PLÀNOL N° 28	ESCALA 1:10
	DETALL ARQUETA ISA-25C AMB REIXA INCLINACIÓ CÒNCAVA -ARQUETA DE 50x50 cms-	
ARQUITECTE, MARIAN DOMENJÓ i TORRES		