


ALÇAT

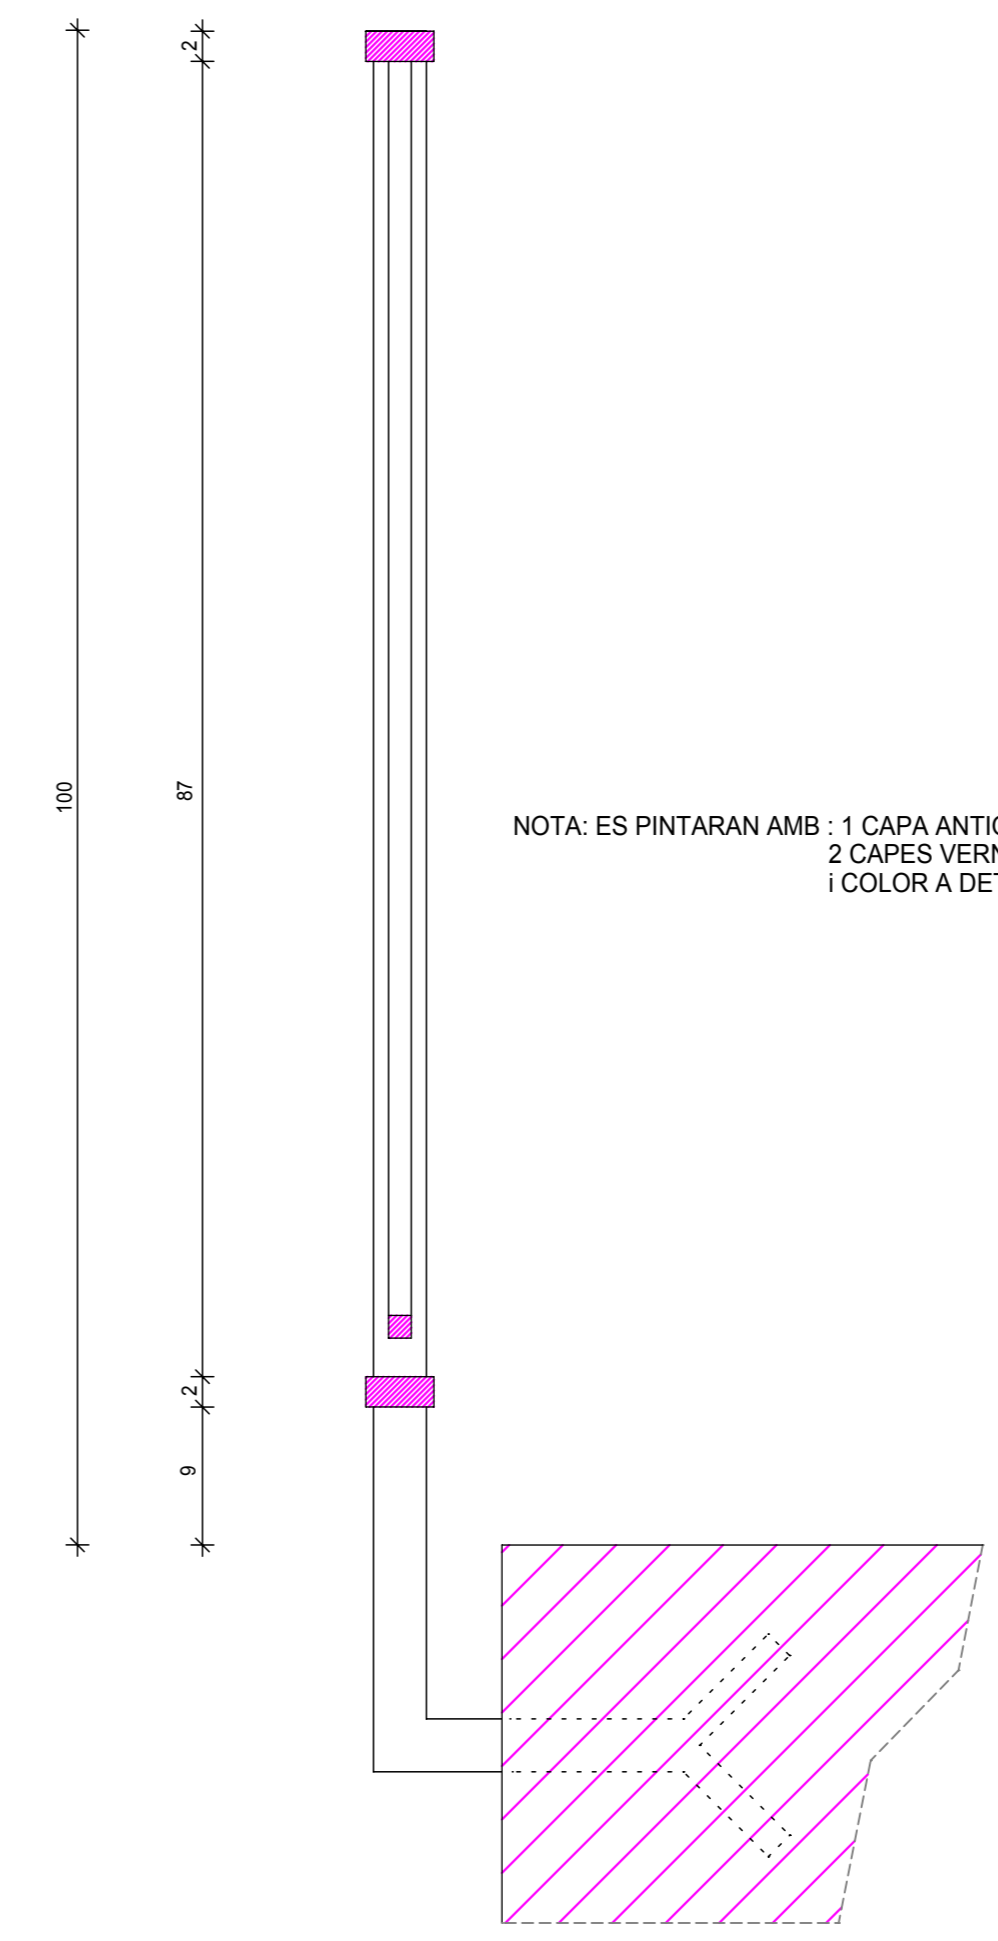

SECCIÓ

VISAT

L' ARQUITECTE

AJUNTAMENT DE DAS		
DIBUIXAT	REVISAT	DATA
PROJECTE ARRANJAMENT I AMPLIACIÓ DEL CEMENTIRI MUNICIPAL DE DAS	PLÀNOL Nº 30	V-2009
		ESCALA 1:5
DETALL DE BARANA		
ARQUITECTE , MARIAN DOMENJÓ i TORRES		