



VEÏNAT DE MARTÍS DE DALT



VEÏNAT DE MARTÍS DE BAIX

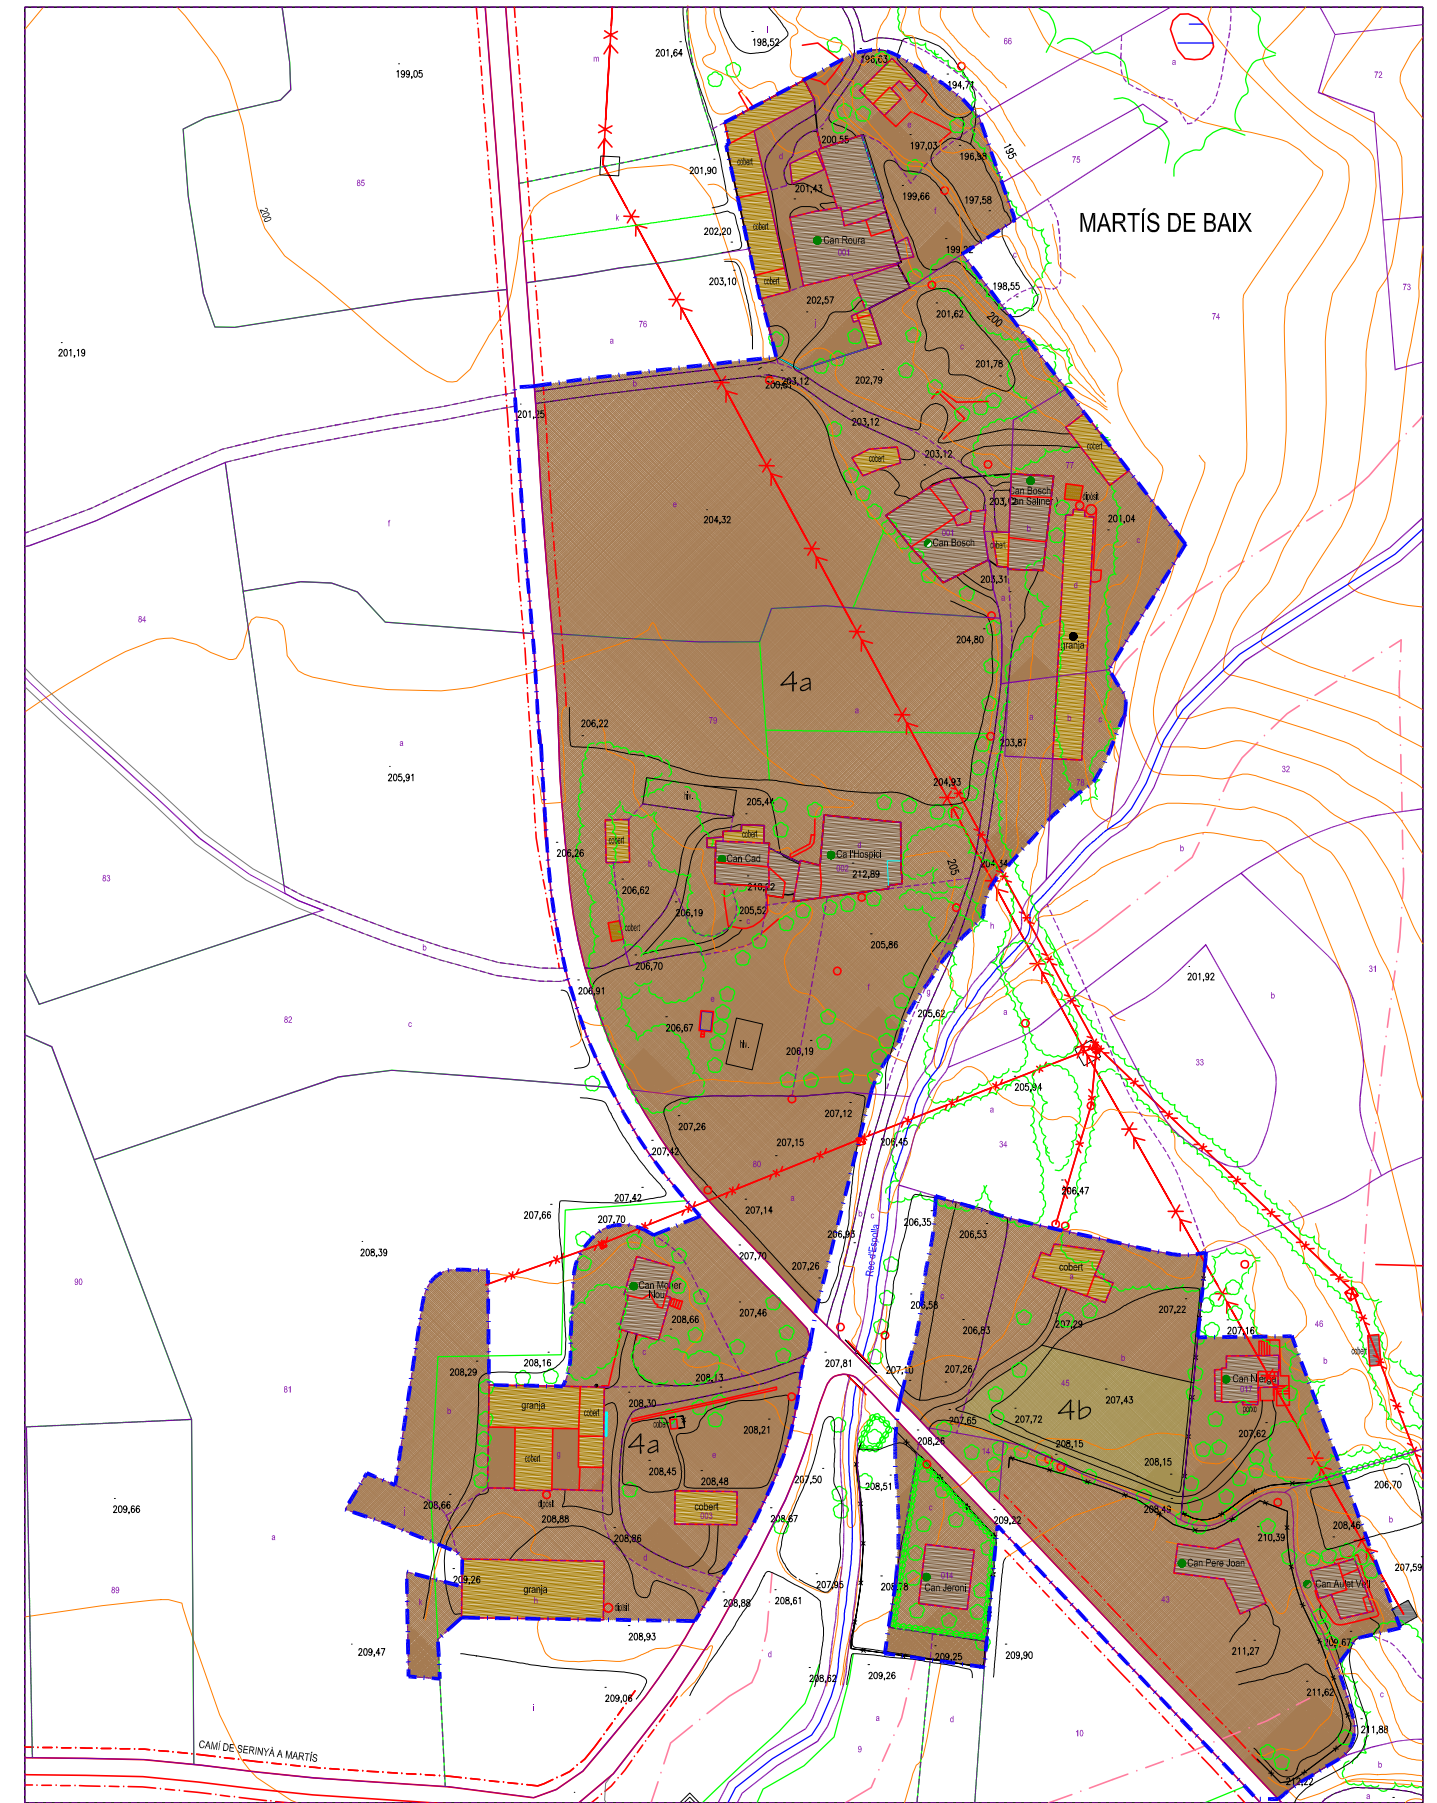

JOSEP M. ROS I VILALLONGA, arquitecte

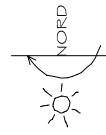

- HABITATGES
- HABITATGES DE 2a RESIDÈNCIA
- HABITATGES EN RÛINES
- HABITATGES DESAPAREGUTS
- EXPLOTACIONS AGRÍCOLES I/O RAMADERES
- BENS D'INTERÈS LOCAL

ZONES


- CASC ANTIC ZONA 1
- CREIXEMENT RURAL ZONA 2
- EDIFICACIÓ ALLIADA ZONA 3
- NUCLI RURAL ZONA 4 4a-4b

- ZONA VERDA ZONA 5
- EQUIPAMENTS MUNICIPALS ZONA 6

- EXPLOTACIONS AGRÍCOLES NO RAMADERES COBERTES

LÍMITS

- PERÍMETRE DE SÒL URBÀ

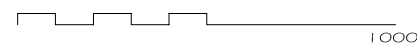

PLA D'ORDENACIÓ URBANÍSTICA MUNICIPAL D'ESPONELLÀ

- text refós -



NUCLI DEL VEÏNAT DE MARTÍS DE DALT
NUCLI DEL VEÏNAT DE MARTÍS DE BAIX