


NOMBRE DEL PERFIL	DISTANCIAS		COTA DE RASANT	COTA DE ROLJA	P.K.	Escala H: 500, Escala V: 100 PLANOL DE COMPANACIÓ 40,00
	AL ORIGEN	PARCALS				
28	28	24,90	46,39	46,84	697,00	0,01% en 92,80 m.
			46,80	46,41	677,00	
29	29	24,90	46,45	46,88	682,00	0,30% en 130,94 m.
			46,83	46,41	667,00	
30	30	20,00	48,33	46,76	702,90	0,30% en 130,94 m.
			48,33	46,76	702,90	
31	31	23,50	48,25	46,72	728,00	0,30% en 130,94 m.
			48,25	46,72	728,00	
32	32	18,72	48,23	46,86	748,72	0,30% en 130,94 m.
			48,23	46,86	748,72	
33	33	18,72	48,14	46,80	768,44	0,30% en 130,94 m.
			48,14	46,80	768,44	
34	34	27,00	48,03	46,52	792,44	0,30% en 130,94 m.
			48,03	46,52	792,44	
34'	34'	21,00	48,95	46,46	813,44	0,30% en 130,94 m.
			48,95	46,46	813,44	
35	35	43,00	48,12	46,43	898,44	0,30% en 130,94 m.
			48,12	46,43	898,44	
38	38	40,00	48,08	46,42	898,44	0,30% en 130,94 m.
			48,08	46,42	898,44	
37	37	20,00	48,61	46,42	828,44	0,30% en 130,94 m.
			48,61	46,42	828,44	
38	38	20,00	48,97	46,51	948,44	0,30% en 130,94 m.
			48,97	46,51	948,44	
39	39	20,00	48,12	46,61	988,44	0,30% en 130,94 m.
			48,12	46,61	988,44	

KV: 3057/78 L: 10,00 D: 0,00

T. M. DE FOIXÀ
T.M. DE ULTRAMORT

KV: 3708/87 L: 10,00 D: 0,00

KV: 1827/01 L: 10,00 D: -0,01

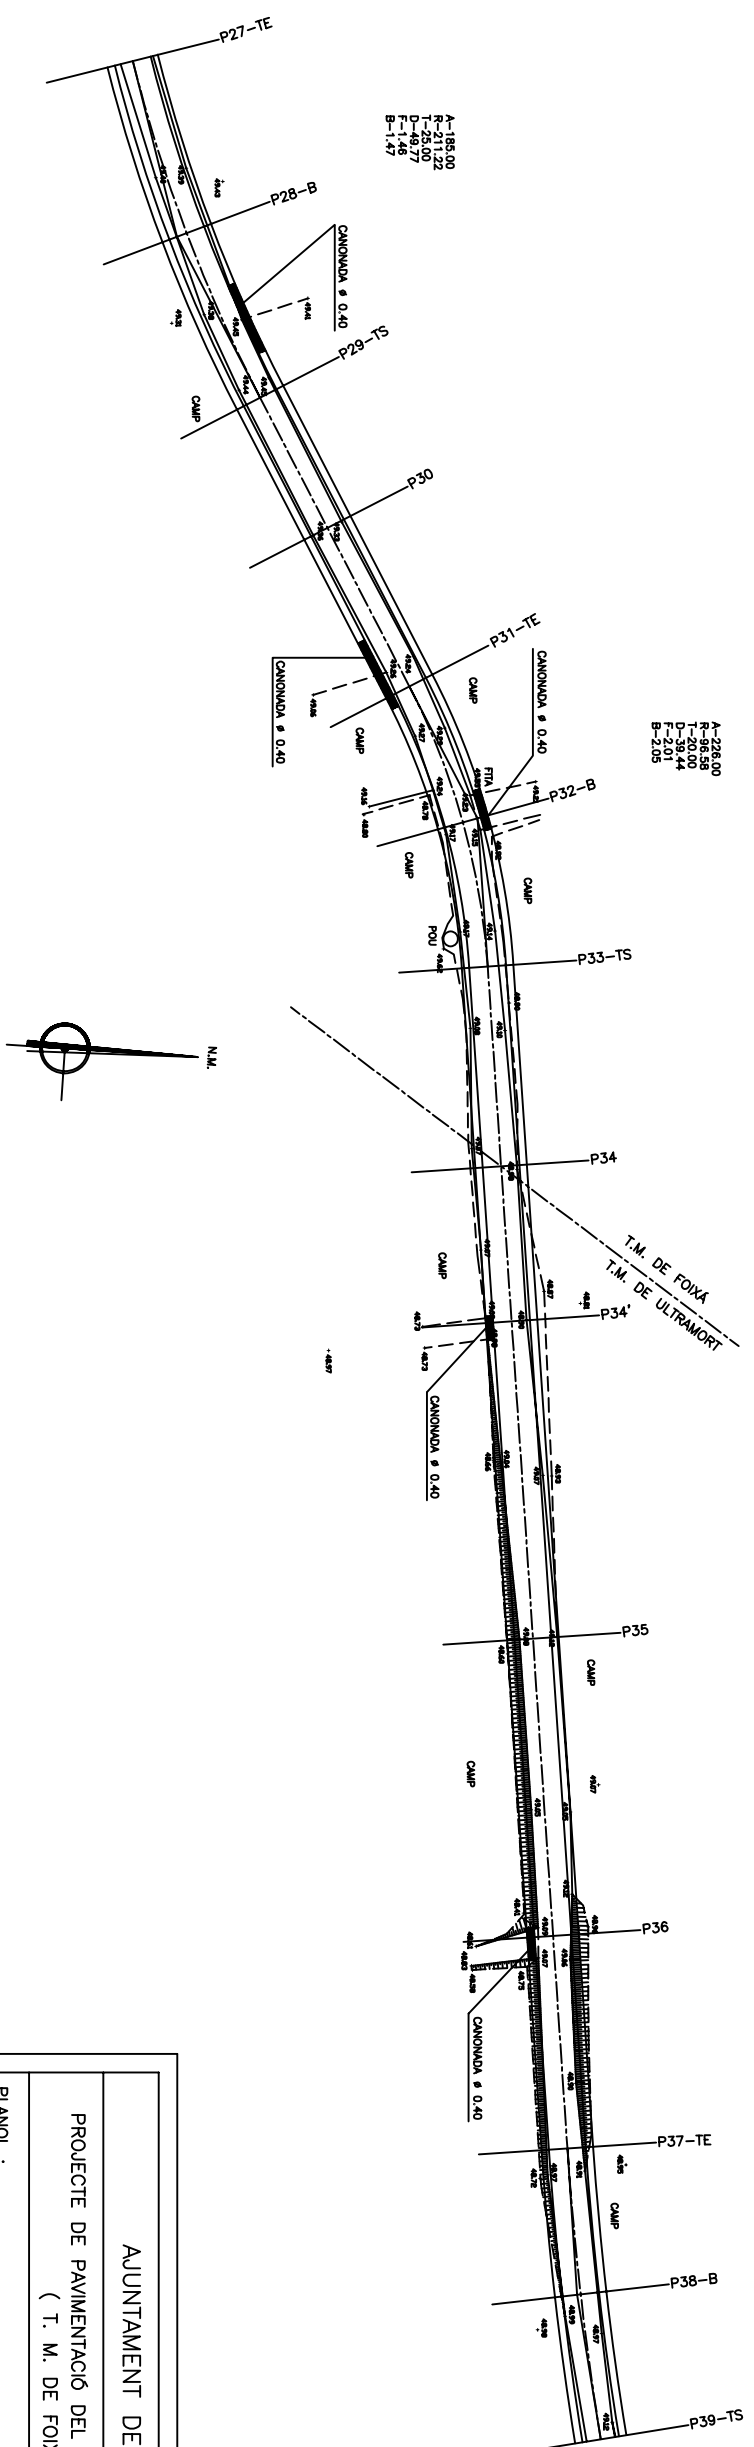

A=184,00
R=424,10
L=20,00
D=39,97
F=0,47
B=0,47

AJUNTAMENT DE FOIXÀ	
PROECTE DE PAVIMENTACIÓ DEL CAMI RAL DE VERGES (T. M. DE FOIXÀ)	
PLANOL :	PLANTA GENERAL I PERFIL LONGITUDINAL
ESCALA	1/100 1/500
FULL N°	2-3
Girona, Juliol del 2006 L'ENGINYER AUTOR DEL PROECTE Bortomeu Soley Espuña, Enginyer de Camins, Canals i Ports Col·legiat n. 4863	