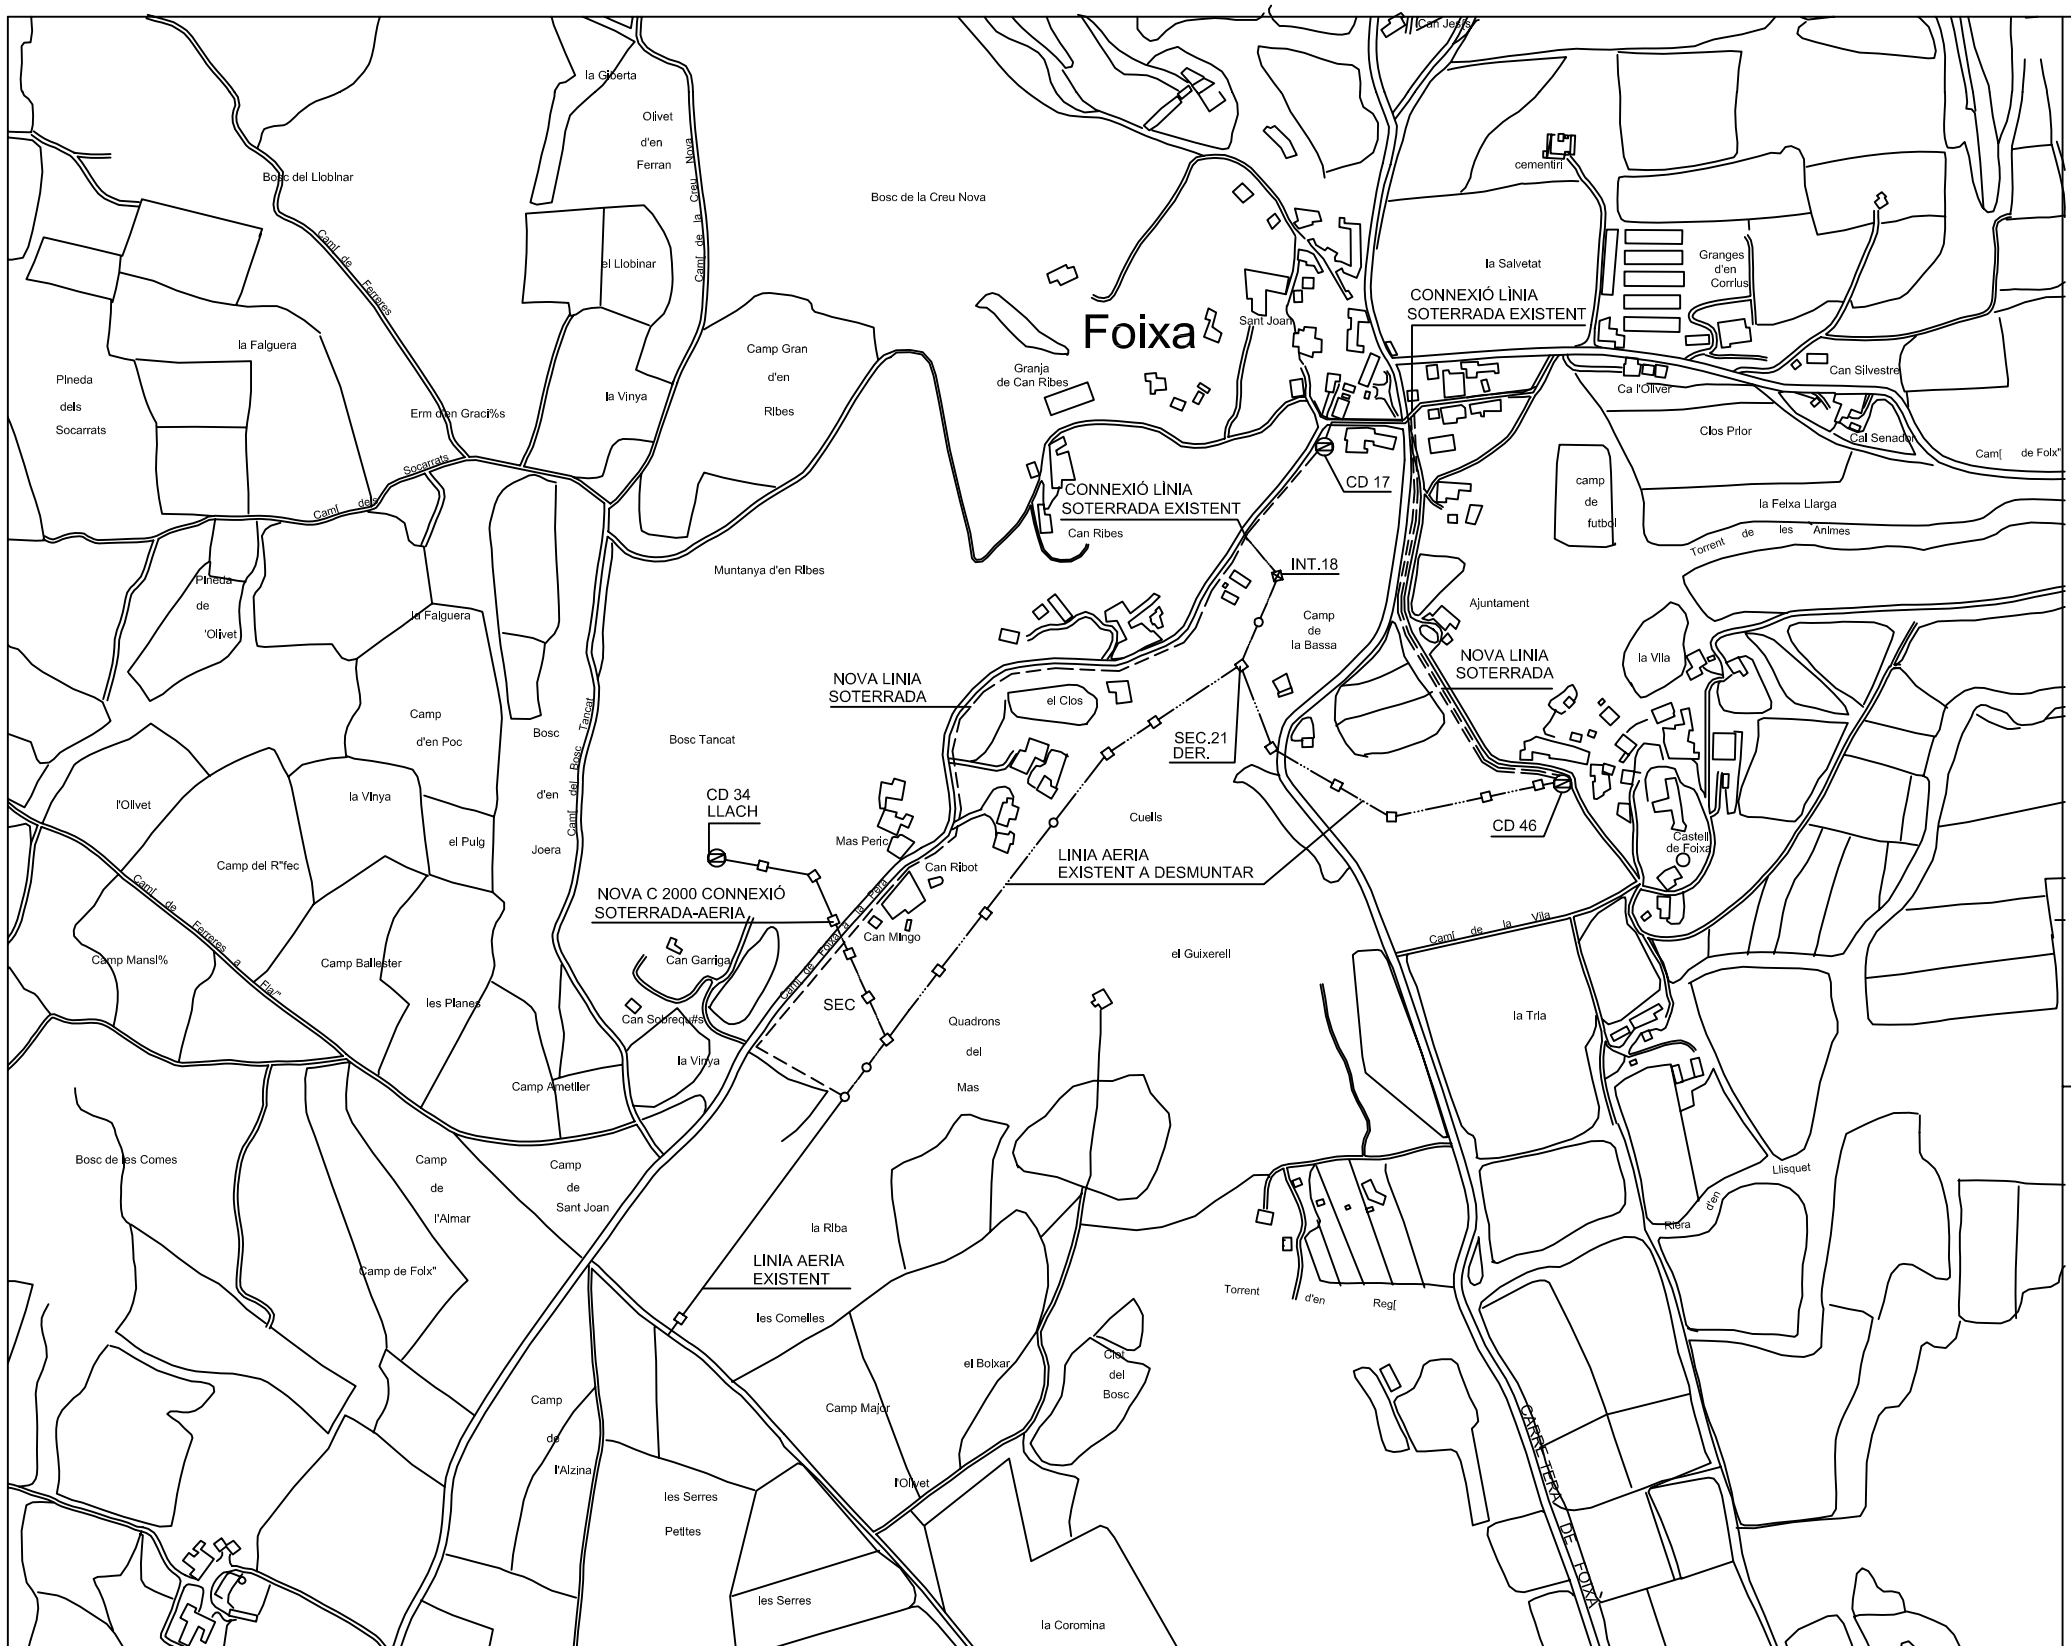

- - - - - - - - 1 C. LSNT AL 240

= = = = = = = = 2 C. LSNT AL 240

—·····—·····— LÍNIA AEREA A DESMUNTAR

———————— LÍNIA AEREA EXISTENT

AJUNTAMENT DE FOIXÀ

PROJECTE DE SOTERRAMENT DE LA XARXA DE MITJA TENSIÓ EN ELS NUCLIS DE CUELLS I LA VILA DE FOIXÀ

PLANOL : PLANTA GENERAL M.T.

ESCALA 1/1000

Girona, Novembre 2007
L'ENGINYER AUTOR DEL PROJECTE

FULL Nº 2

Bartomeu Soley Espuña, Enginyer de Camins, Canals i Ports
Col.legiat n. 4863