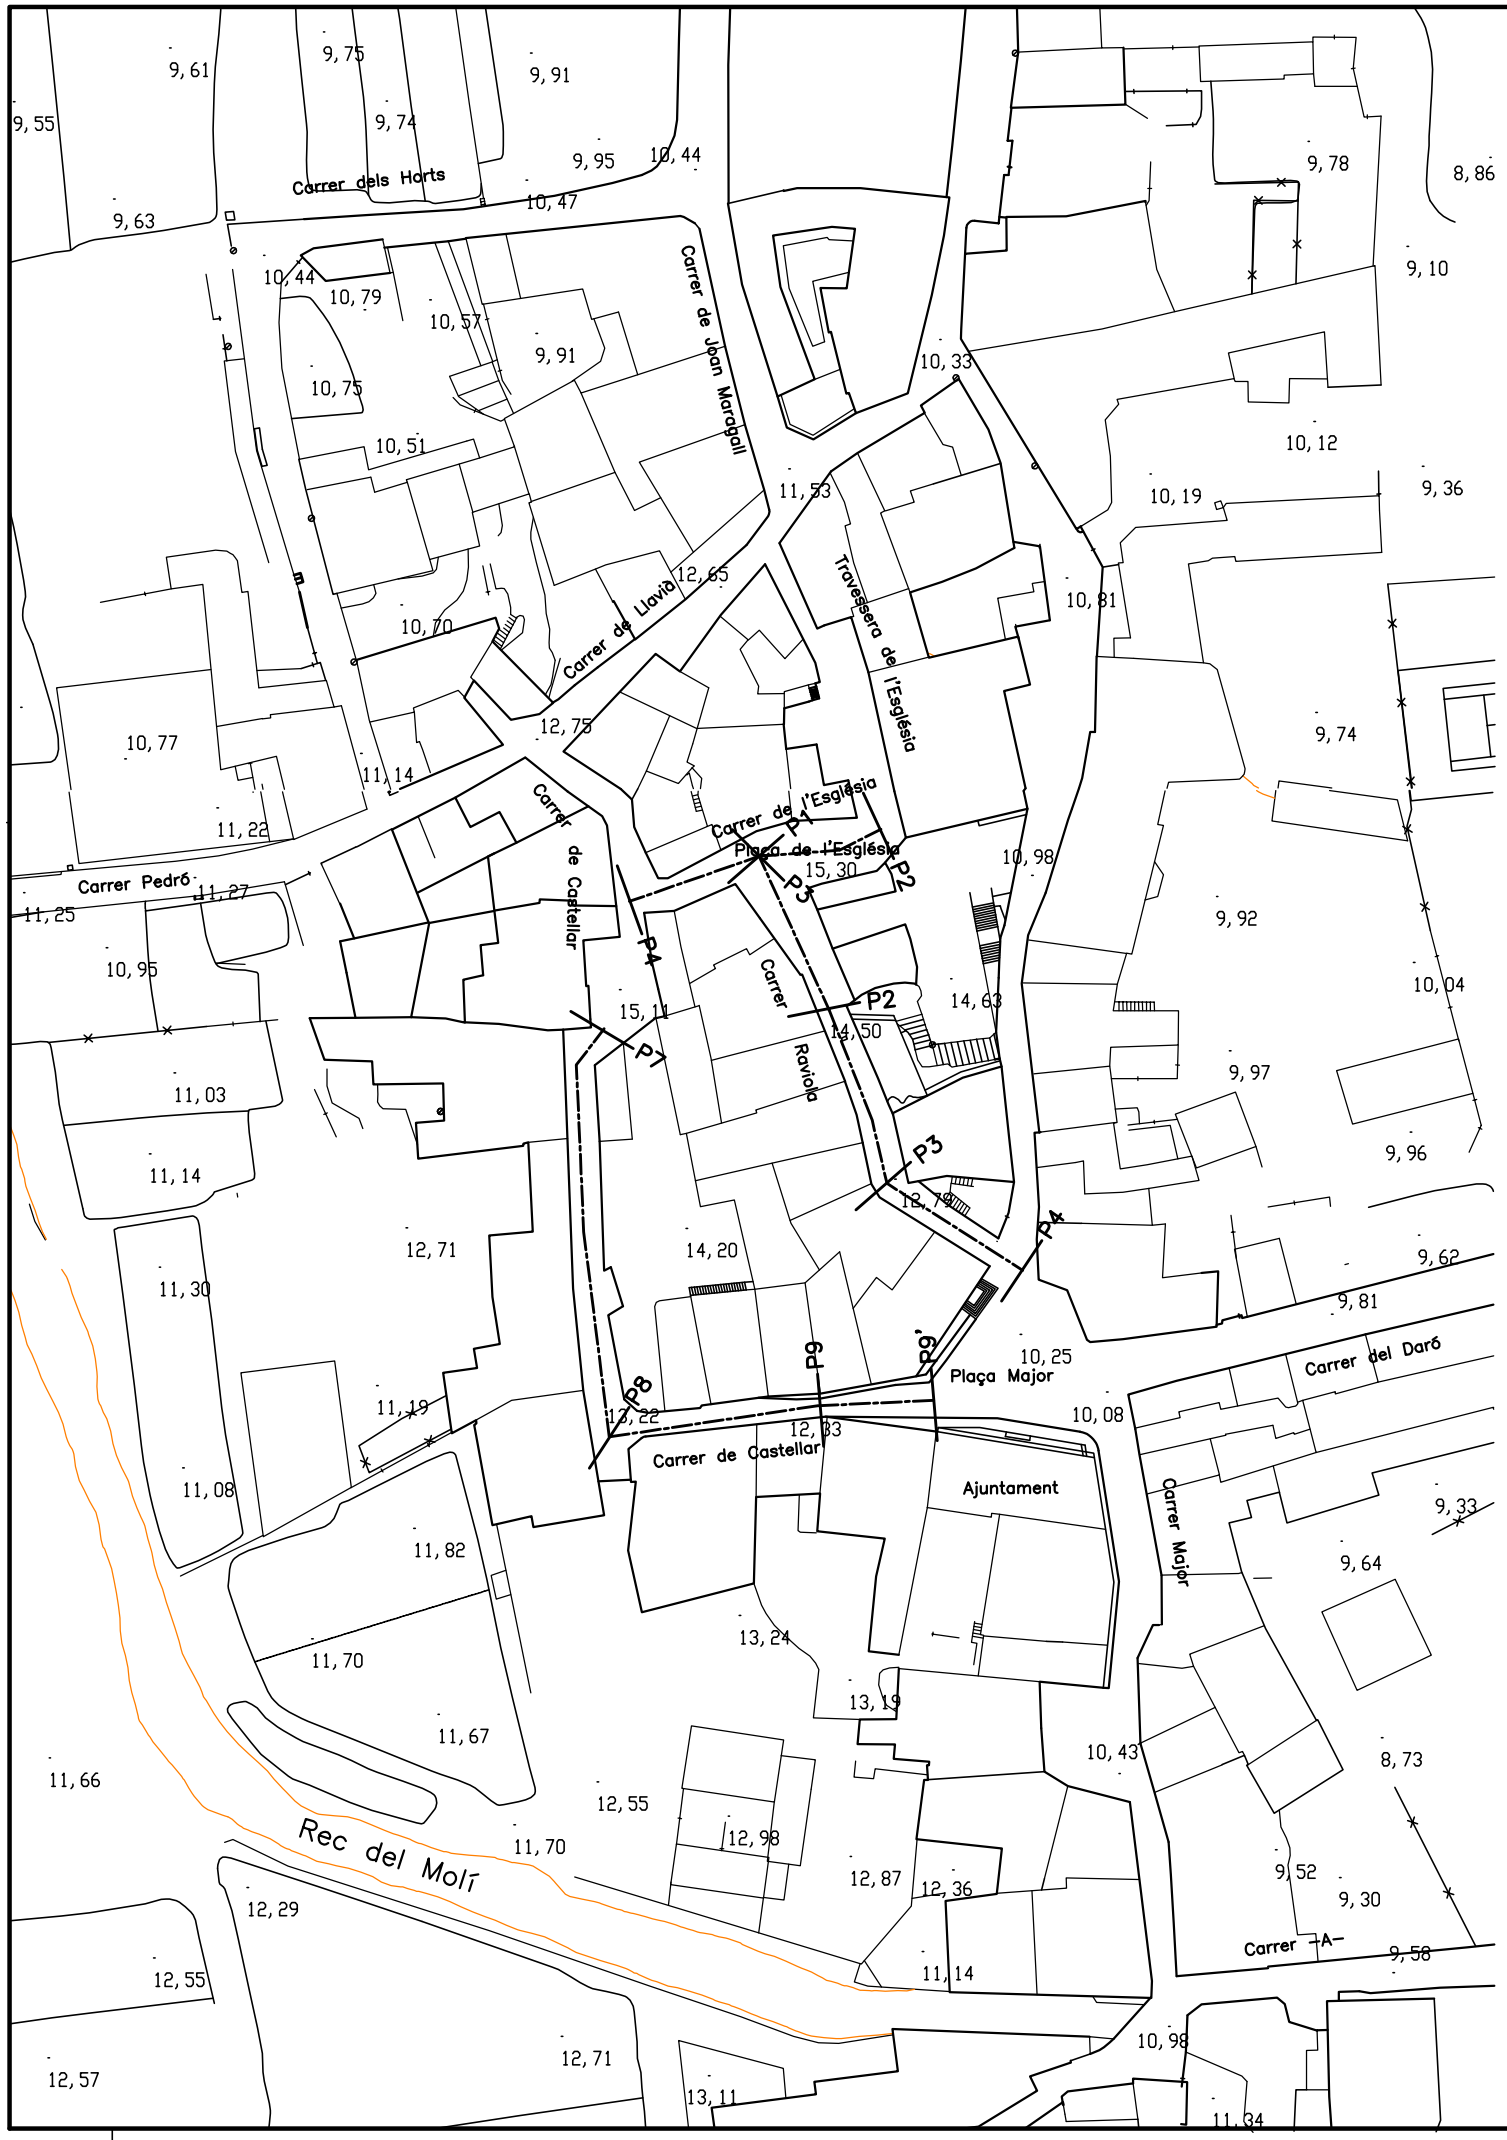

AJUNTAMENT DE GUALTA

PROJECTE DE MILLORA D'INFRAESTRUCTURES I PAVIMENTACIÓ DEL NUCLI HISTORIC DE GUALTA 3ª FASE –A–

PLANOL : PLANTA PERFIL SOBRE TOPOGRAFIC

ESCALA 1/1000

Girona, Desembre del 2010
L'ENGINYER AUTOR DEL PROJECTE

FULL Nº 2

Bartomeu Soley Espuña, Enginyer de Camins, Canals i Ports
Col.legiat n. 4863