

PLANTA BAIXA

LLEGENDA ELECTRICITAT

	DOWNLIGHT, 230 V, max. 2x18 W		COMMUTADOR MARCA I SÈRIE A DEFINIR PER D.F.
	FOCUS HALOGEN DICROICA, 230/12 V, max. 50 W		COMMUTADOR DE CREUAMENT MARCA I SÈRIE A DEFINIR PER D.F.
	EMERGÈNCIA I SENYALITZACIÓ 100 lm.		CONNEXIÓ EXTRACTOR DE CUINA
	PANTALLA FLUORESCENT ESTANCA STANDARD 1x58 W		PUNT DE LLUM A APLIC ESTANC PROTEGIT MECÀNICAMENT PER EXTERIORS
	BASE D'ENDOLL 25A MARCA I SÈRIE A DEFINIR PER D.F.		PULSADOR DE TIMBRE
	BASE D'ENDOLL 16A MARCA I SÈRIE A DEFINIR PER D.F.		BRUNZIDOR
	BASE D'ENDOLL IP-54 AMB TAPA MARCA I SÈRIE A DEFINIR		REGISTRE DE POSTA A TERRA
	BASE DE CONNEXIÓ DE TV MARCA I SÈRIE A DEFINIR PER D.F.		CANALITZACIÓ DE POSTA A TERRA
	BASE DE CONNEXIÓ DE TF MARCA I SÈRIE A DEFINIR PER D.F.		PIQUETA POSTA A TERRA
	CONNEXIÓ ELÈCTRICA A EQUIP		CÈLL.LULA FOTOELÈCTRICA
	TAPA CEGA PREV. TELECOMUNICACIONS MARCA I SÈRIE A DEFINIR PER D.F.		UNITAT EXTERIOR PORTER ELECTRÒNIC
	PUNT DE LLUM A SOSTRE		UNITAT INTERIOR PORTER ELECTRÒNIC
	APLIC DE PARET		QUADRE DE PROTECCIONS ELÈCTRIQUES
	INTERRUPTOR UNIPOLAR MARCA I SÈRIE A DEFINIR PER D.F.		LLUM HALÒGEN ENCASTAT A FALS SOSTRE BANYS
	EXTRACTOR DE BANY		TERMÒSTAT CALEFACCIÓ
	PULSADOR LLUMINOS EN ZONES COMUNS		

JOSEP SALLÓ I COLLELL

Josep Salló i Collell
 NÚM. COL·LEGIAT 17811-1
 PHONEFAX +34 972 219 393
 psallo@coac.net

REFORMA I ADEQUACIÓ DE LA
 PLANTA PRIMERA DE L'ÀNTIC EDIFICI
 DE LES ESCOLES PER AJUNTAMENT

AJUNTAMENT DE VILANANT

SIGNATURA



PROJECTE

A0000/0


REVISIÓ

INSTAL·LACIONS
 ELECTRICITAT PLANTA BAIXA

SETEMBRE 2010

101

E 1:100

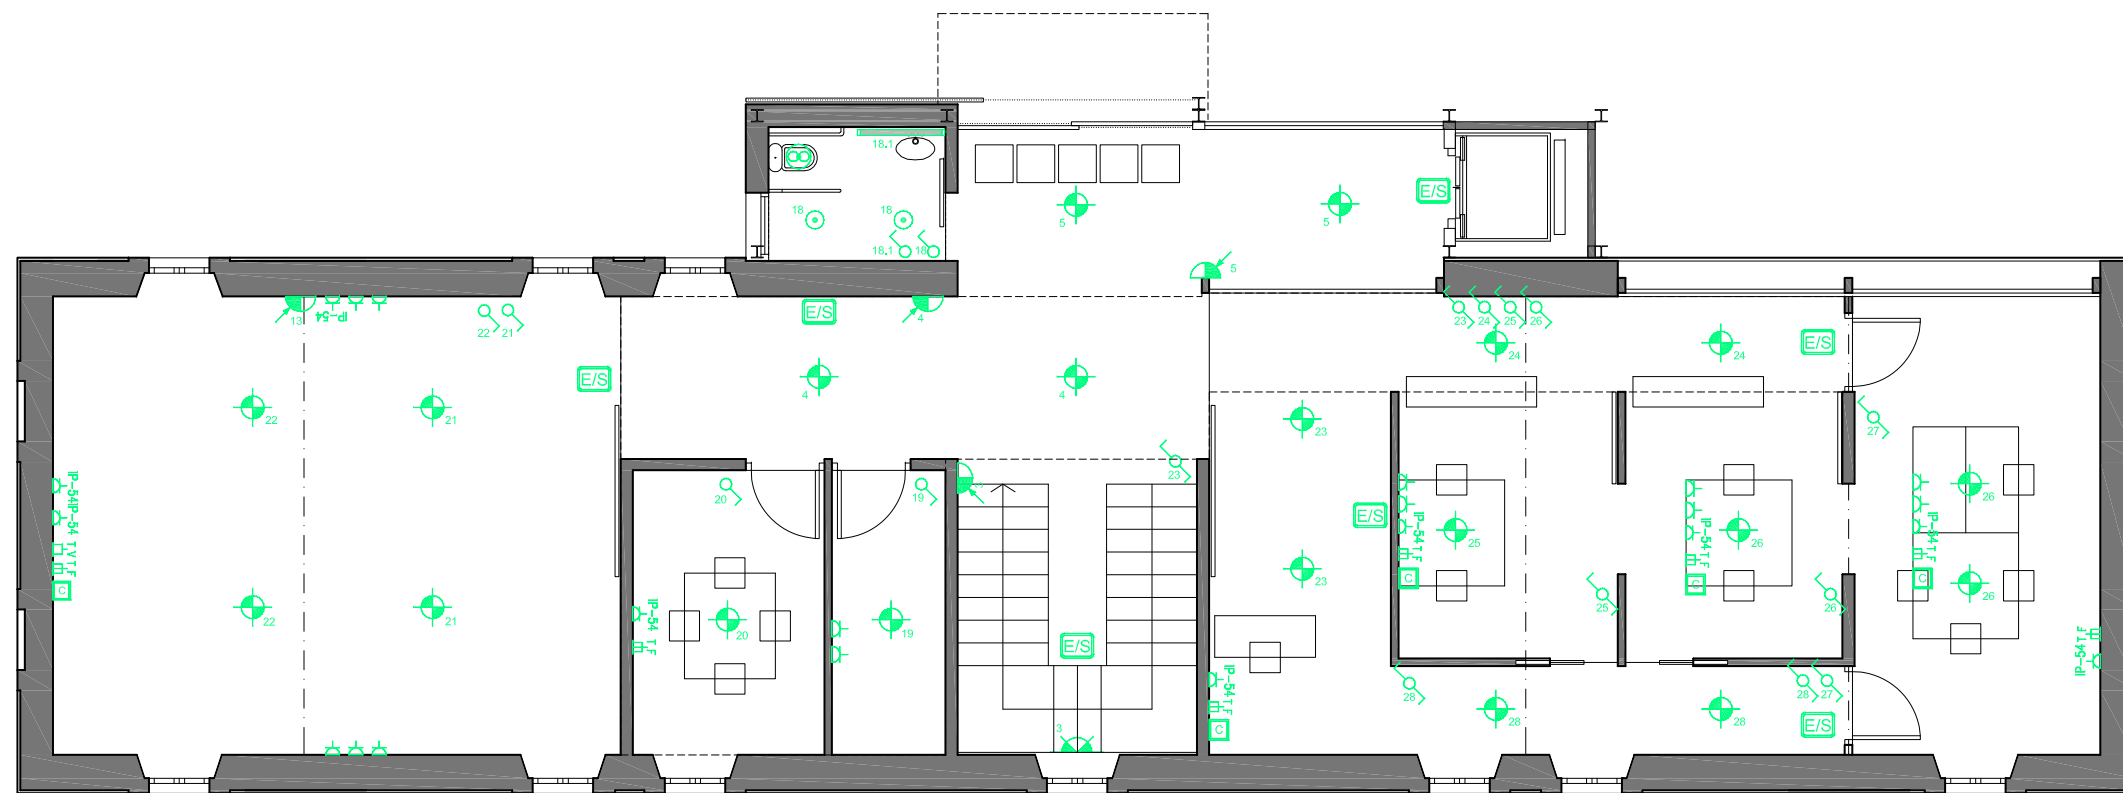

PLANTA PRIMERA

LLEGENDA ELECTRICITAT

	DOWNLIGHT, 230 V, max. 2x18 W		COMMUTADOR MARCA I SÈRIE A DEFINIR PER D.F.
	FOCUS HALOGEN DICROICA, 230/12 V, max. 50 W		COMMUTADOR DE CREUAMENT MARCA I SÈRIE A DEFINIR PER D.F.
	EMERGÈNCIA I SENYALITZACIÓ 100 lm.		CONNEXIÓ EXTRACTOR DE CUINA
	PANTALLA FLUORESCENT ESTANCA STANDARD 1x58 W		PUNT DE LLUM A APLIC ESTANC PROTEGIT MECÀNICAMENT PER EXTERIORS
	BASE D'ENDOLL 25A MARCA I SÈRIE A DEFINIR PER D.F.		PULSADOR DE TIMBRE
	BASE D'ENDOLL 16A MARCA I SÈRIE A DEFINIR PER D.F.		BRUNZIDOR
	BASE D'ENDOLL IP-54 AMB TAPA MARCA I SÈRIE A DEFINIR		REGISTRE DE POSTA A TERRA
	BASE DE CONNEXIÓ DE TV MARCA I SÈRIE A DEFINIR PER D.F.		CANALITZACIÓ DE POSTA A TERRA
	BASE DE CONNEXIÓ DE TF MARCA I SÈRIE A DEFINIR PER D.F.		PIQUETA POSTA A TERRA
	CONNEXIÓ ELÈCTRICA A EQUIP		CÈLL.LULA FOTOELÈCTRICA
	TAPA CEGA PREV. TELECOMUNICACIONS MARCA I SÈRIE A DEFINIR PER D.F.		UNITAT EXTERIOR PORTER ELECTRÒNIC
	PUNT DE LLUM A SOSTRE		UNITAT INTERIOR PORTER ELECTRÒNIC
	APLIC DE PARET		QUADRE DE PROTECCIONS ELÈCTRIQUES
	INTERRUPTOR UNIPOLAR MARCA I SÈRIE A DEFINIR PER D.F.		LLUM HALÒGEN ENCASTAT A FALS SOSTRE BANYS
	EXTRACTOR DE BANY		TERMÒSTAT CALEFACCIÓ
	PULSADOR LLUMINOS EN ZONES COMUNS		

REFORMA I ADEQUACIÓ DE LA PLANTA PRIMERA DE L'ÀNTIC EDIFICI DE LES ESCOLES PER AJUNTAMENT

PROJECTE

INSTAL·LACIONS ELECTRICITAT PLANTA PRIMERA

102

AJUNTAMENT DE VILANANT

A0000/0

SETEMBRE 2010

E 1:100


SIGNATURA

REVISIÓ

JOSEP SALLÓ I COLLELL

NÚM. COL·LEGIAT 17811-1
PHONEFAX +34 972 219 393
psallo@coac.net



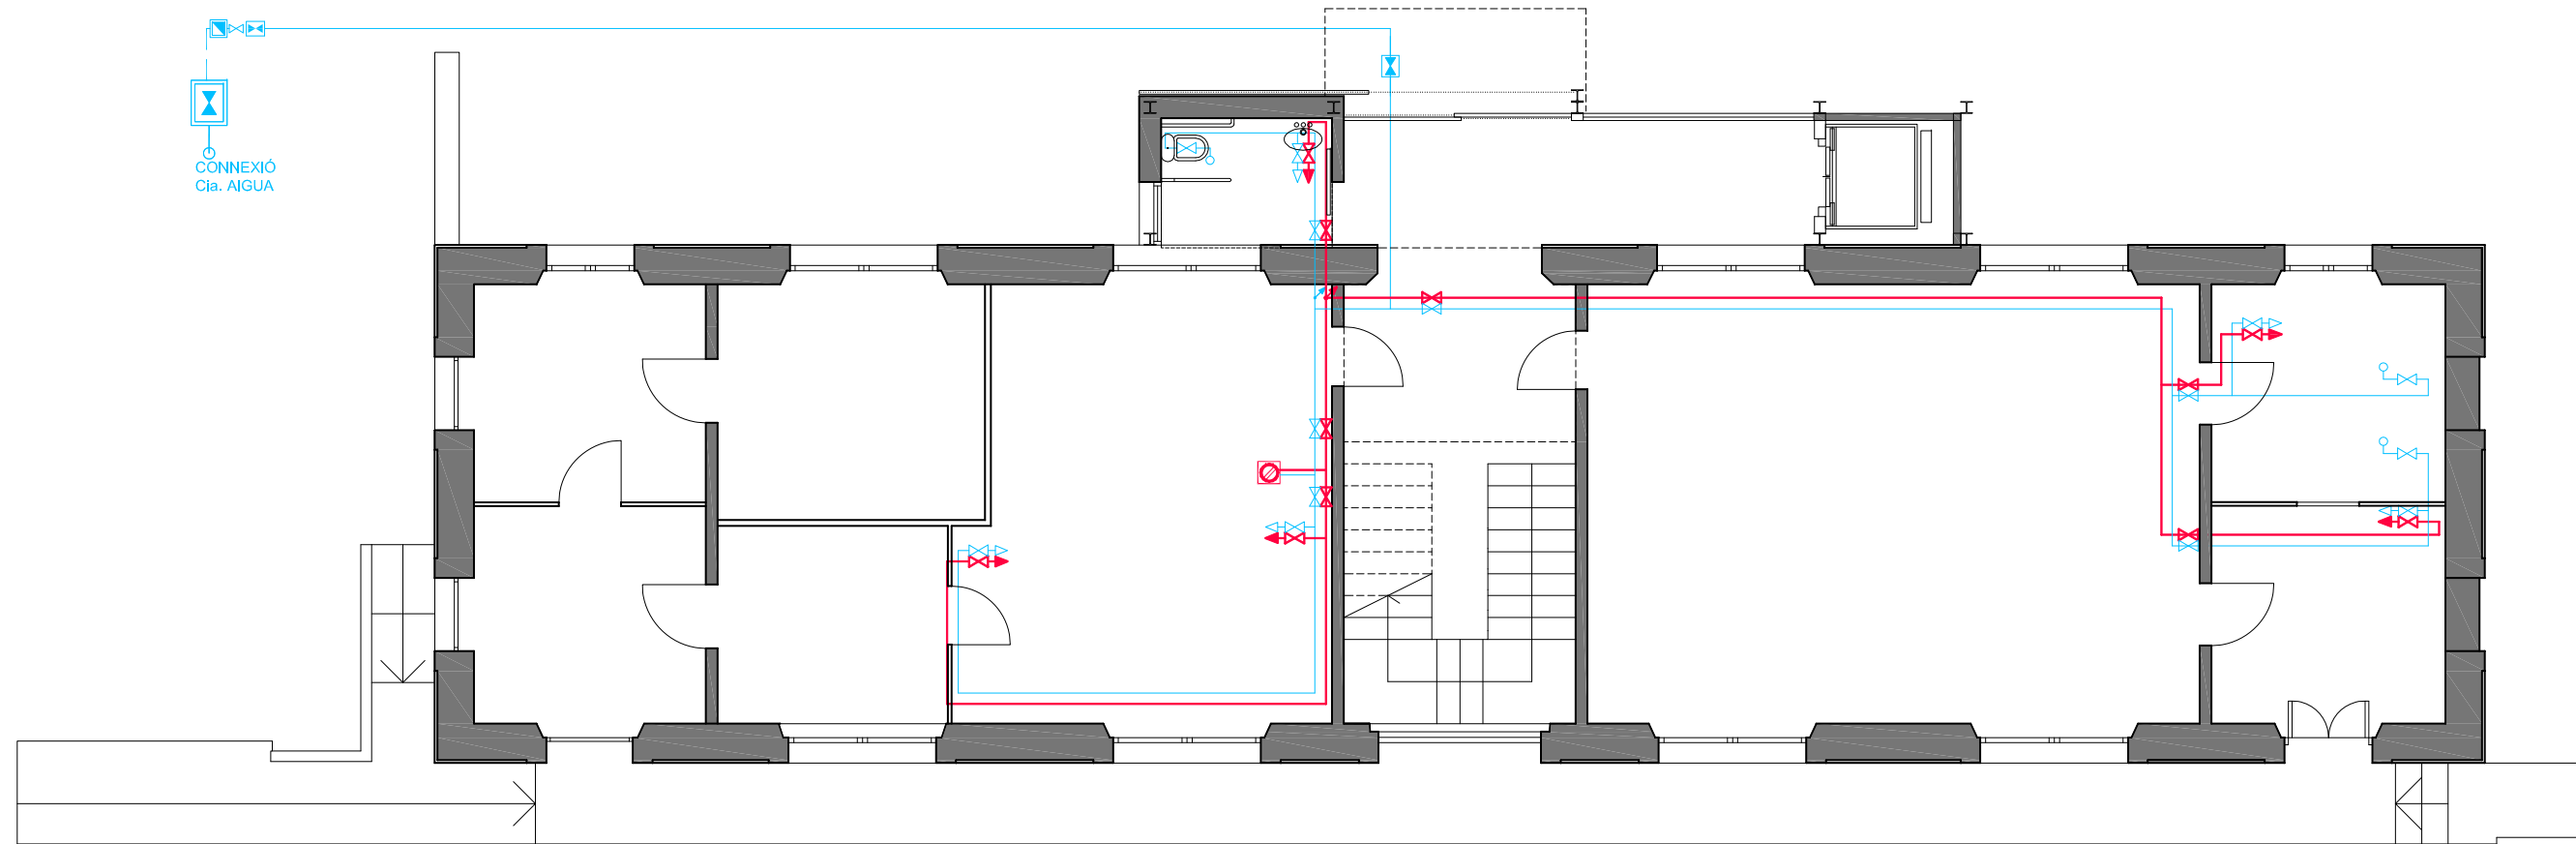

PLANTA BAIXA

LLEGENDA AIGUA

	ACUMULADOR ACS MARCA I MODEL A DEFINIR PER D.F.
	CLAU DE PAS AIGUA FREDA I CALENTA MARCA I MODEL A DEFINIR PER D.F.
	PUNT D'AIGUA FREDA I CALENTA MARCA I MODEL A DEFINIR PER D.F.
	CLAU GENERAL D'ENTRADA AIGUA VIVENDA MARCA I MODEL A DEFINIR PER D.F.
	PUNT D'AIGUA FREDA I CALIENTA A DUTXA O BANYERA MARCA I MODEL A DEFINIR PER D.F.
	AIXETA EXTERIOR PER TERRASSES MARCA I MODEL A DEFINIR PER D.F.
	TUBERIA D'AIGUA FREDA INTERIOR VIVENDA AMB TUB DE PEX
	TUBERIA D'AIGUA CALENTA INTERIOR VIVENDA AMB TUB DE PEX
	TUB WIRSBO 32x2.9 mm TRAM DES DE COMOPTADOR FINS A VIVENDA

JOSEP SALLÓ I COLLELL

Josep Salló i Collell
 NÚM. COL·LEGIAT 17811-1
 PHONEFAX +34 972 219 393
 psallo@coac.net

REFORMA I ADEQUACIÓ DE LA
 PLANTA PRIMERA DE L'ANTIC EDIFICI
 DE LES ESCOLES PER AJUNTAMENT

AJUNTAMENT DE VILANANT

SIGNATURA



PROJECTE


E

A0000/0

REVISIÓ

INSTAL·LACIONS
 FONTANERIA PLANTA BAIXA

SETEMBRE 2010

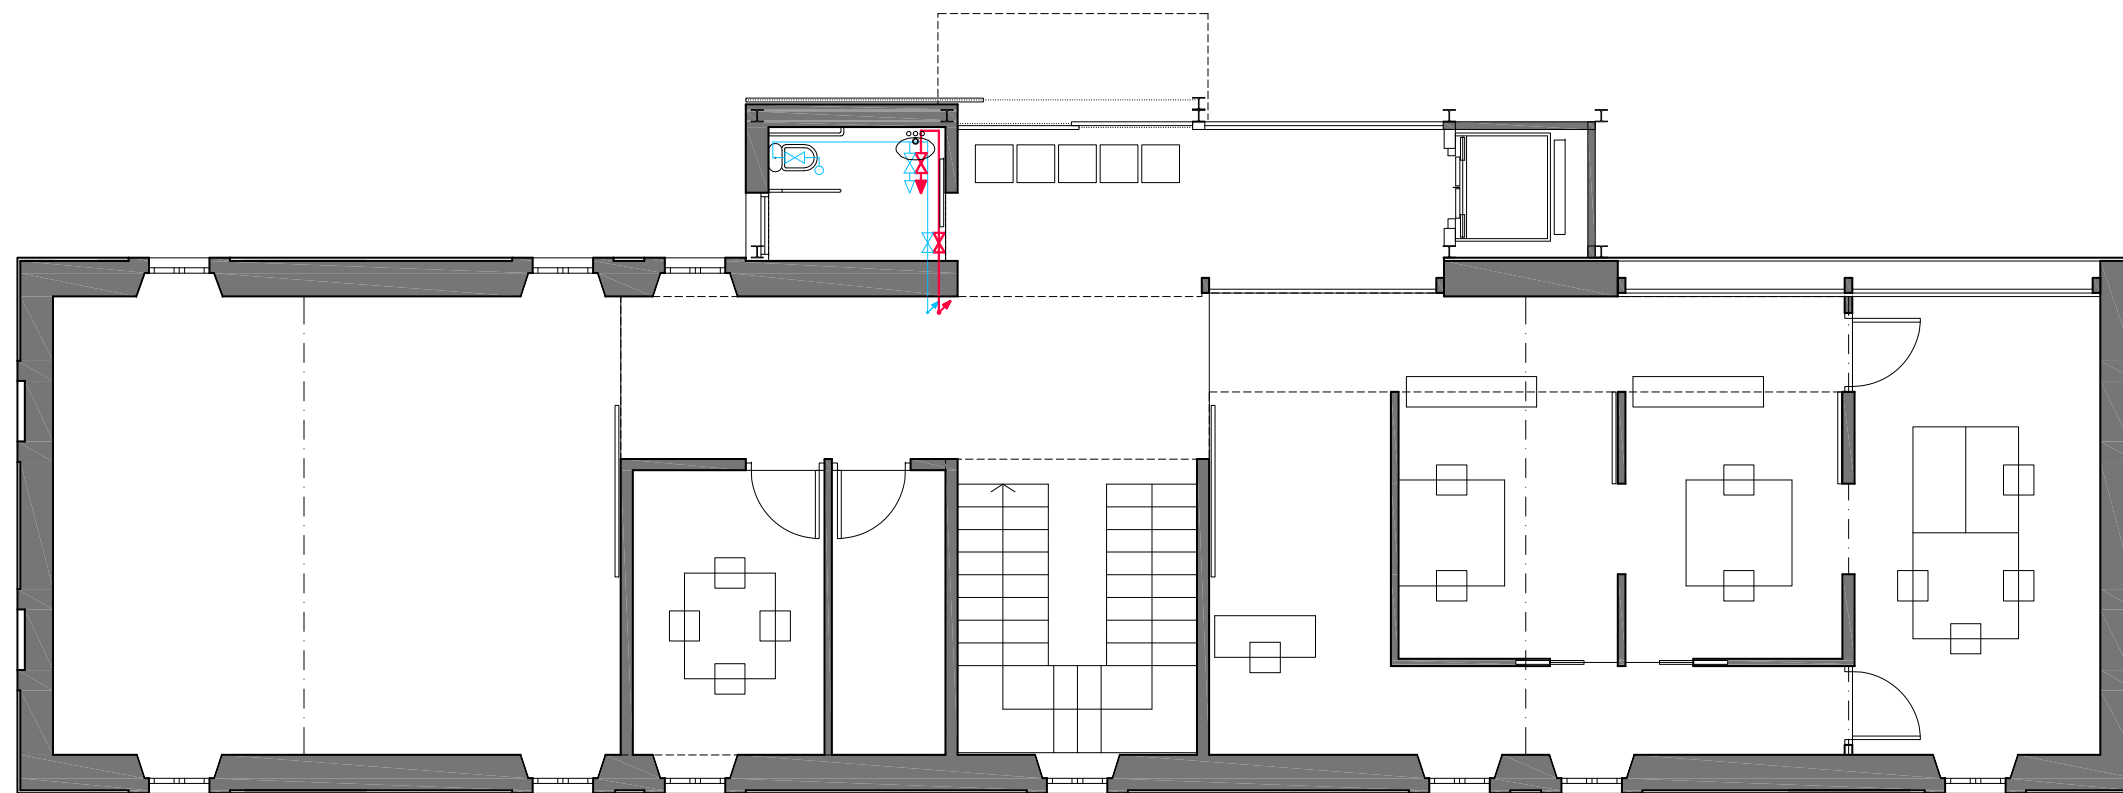

PLANTA PRIMERA

LLEGENDA AIGUA

	ACUMULADOR ACS MARCA I MODEL A DEFINIR PER D.F.
	CLAU DE PAS AIGUA FREDA I CALENTA MARCA I MODEL A DEFINIR PER D.F.
	PUNT D'AIGUA FREDA I CALENTA MARCA I MODEL A DEFINIR PER D.F.
	CLAU GENERAL D'ENTRADA AIGUA VIVENDA MARCA I MODEL A DEFINIR PER D.F.
	PUNT D'AIGUA FREDA I CALIENTA A DUTXA O BANYERA MARCA I MODEL A DEFINIR PER D.F.
	AIXETA EXTERIOR PER TERRASSES MARCA I MODEL A DEFINIR PER D.F.
	TUBERIA D'AIGUA FREDA INTERIOR VIVENDA AMB TUB DE PEX
	TUBERIA D'AIGUA CALENTA INTERIOR VIVENDA AMB TUB DE PEX
	TUB WIRSBO 32x2.9 mm TRAM DES DE COMOPTADOR FINS A VIVENDA

JOSEP SALLÓ I COLLELL

NÚM. COL·LEGIAT 17811-1
 PHONEFAX +34 972 219 393
 psallo@coac.net

REFORMA I ADEQUACIÓ DE LA
 PLANTA PRIMERA DE L'ANTIC EDIFICI
 DE LES ESCOLES PER AJUNTAMENT

AJUNTAMENT DE VILANANT

SIGNATURA



PROJECTE


E

A0000/0

REVISIÓ





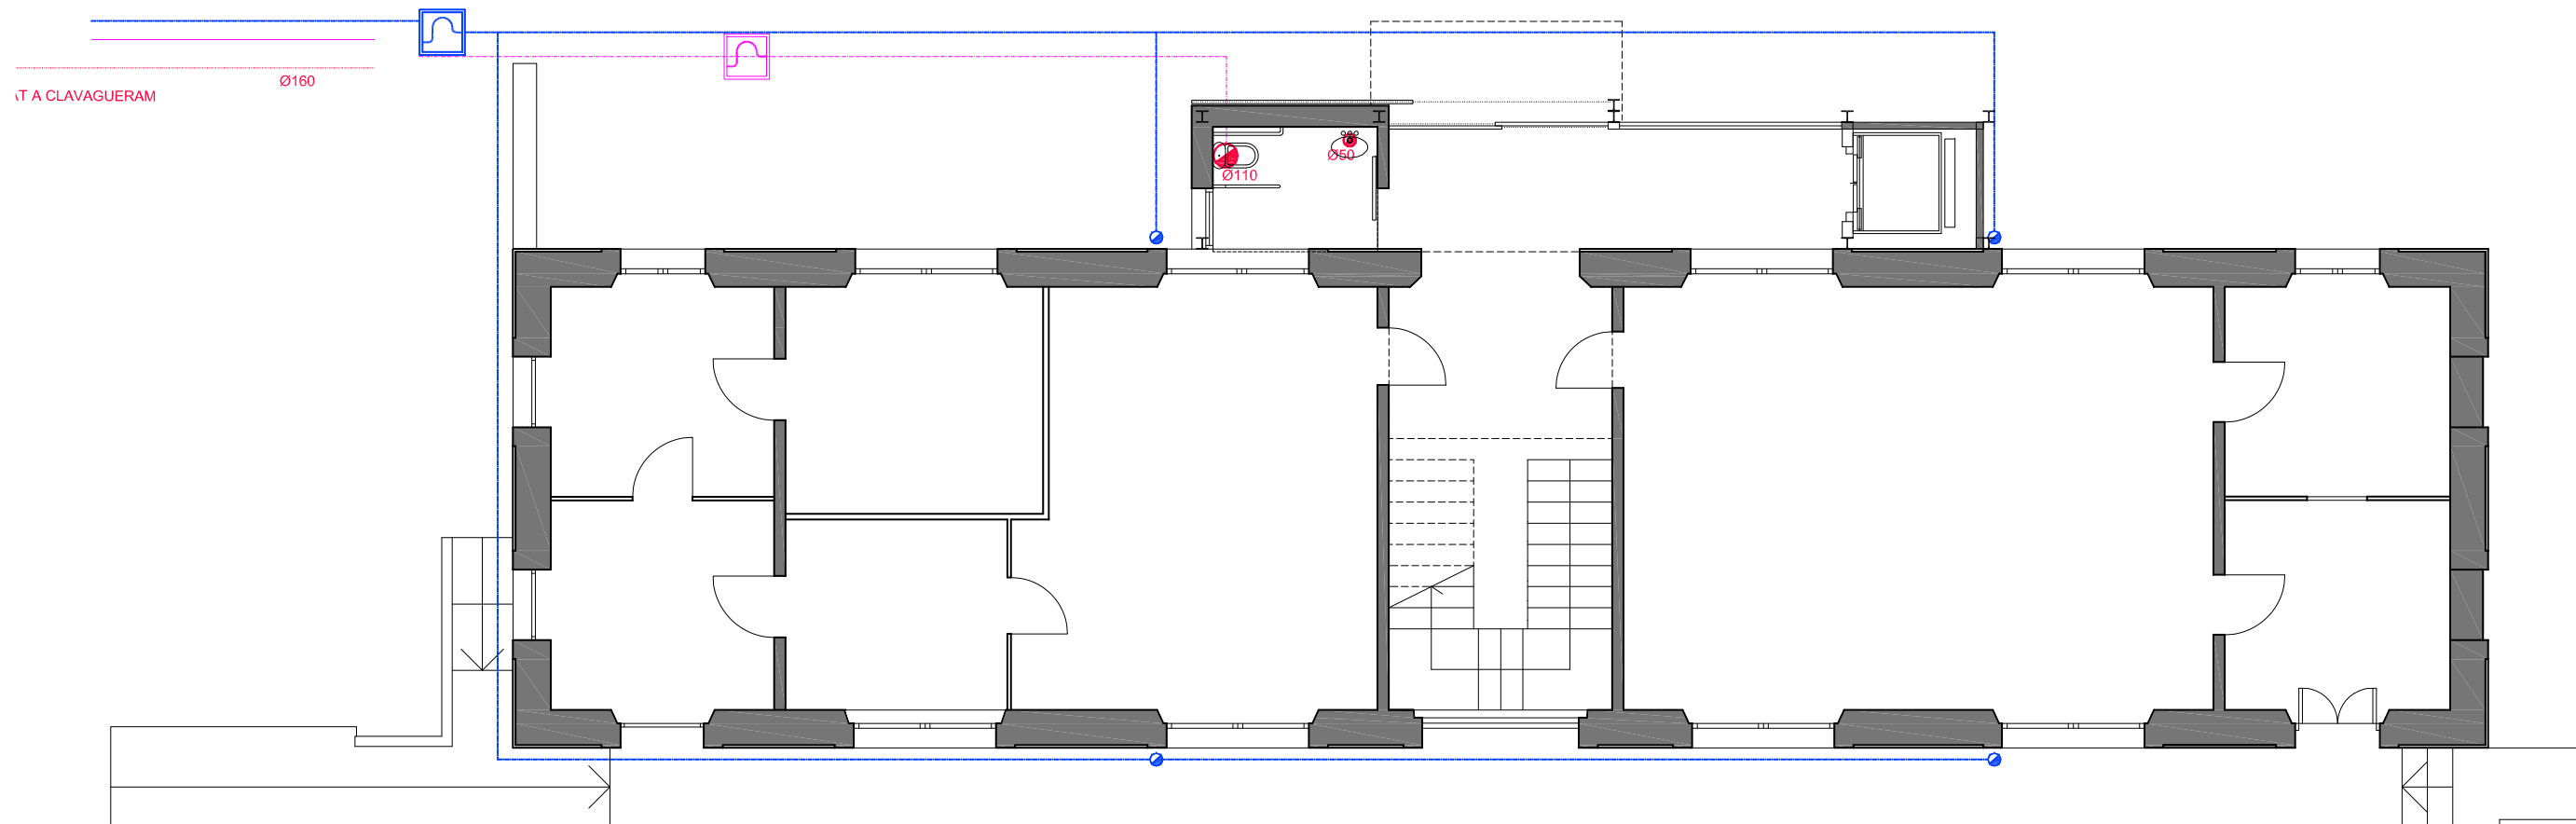



INSTAL·LACIONS
 FONTANERIA PLANTA PRIMERA

SETEMBRE 2010



PLANTA BAIXA

LLEGENDA SANEJAMENT - PLUVIALS

-  TUB PVC DIÀMETRE SEGONS PLÀNOLS, RESIDUALS PER CAIXÓ DE MUNTANTS
 -  TUB PVC DIÀMETRE SEGONS PLÀNOLS, DESAIGUA PLUVIALS PER CAIXÓ MUNTANTS
 -  TUBS PVC DIÀMETRE SEGONS PLÀNOLS, XARXA PLUVIALS A PLANTA ACTUAL
 -  TUBS PVC DIÀMETRE SEGONS PLÀNOLS, XARXA RESIDUALS EN SOSTRE PLANTA ACTUAL
 -  TUBS PVC DIÀMETRE SEGONS PLÀNOLS, XARXA RESIDUALS A TERRA PLANTA ACTUAL
 -  TUB PVC DIÀMETRE SEGONS PLÀNOLS, XARXA PLUVIALS EN SOSTRE PLANTA ACTUAL
 -  TUB PVC DIÀMETRE SEGONS PLÀNOLS, XARXA RESIDUALS EN SOSTRE PLANTA ACTUAL
 -  TUB PVC DIÀMETRE SEGONS PLÀNOLS, XARXA RESIDUALS A TERRA PLANTA ACTUAL
- TOTS ELS TUBS ESTAN AÏLLATS ACÚSTICAMENT

JOSEP SALLÓ I COLLELL

NÚM. COL·LEGIAT 17811-1
 PHONEFAX +34 972 219 393
 psallo@coac.net

REFORMA I ADEQUACIÓ DE LA
 PLANTA PRIMERA DE L'ANTIC EDIFICI
 DE LES ESCOLES PER AJUNTAMENT

AJUNTAMENT DE VILANANT

SIGNATURA



PROJECTE

E

A0000/0


REVISIÓ

INSTAL·LACIONS
 SANEJAMENT PLANTA BAIXA

SETEMBRE 2010





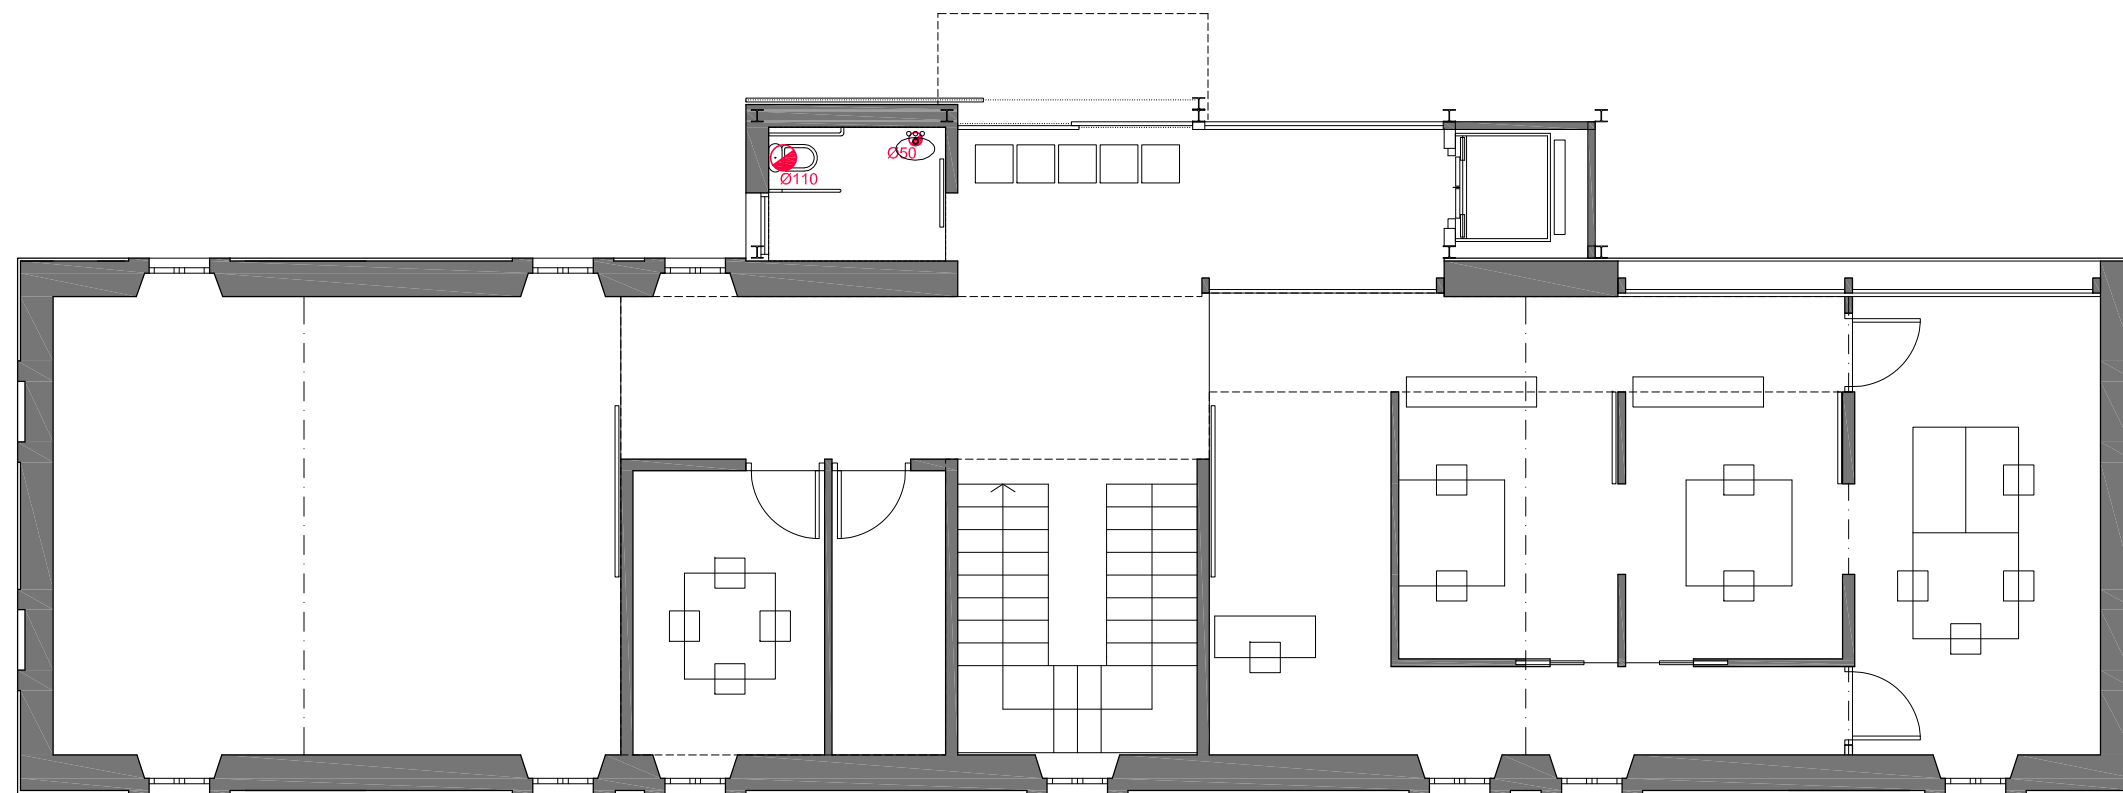



105

E 1:100



PLANTA PRIMERA

LLEGENDA SANEJAMENT - PLUVIALS

	TUB PVC DIÀMETRE SEGONS PLÀNOLS, RESIDUALS PER CAIXÓ DE MUNTANTS
	TUB PVC DIÀMETRE SEGONS PLÀNOLS, DESAIGUA PLUVIALS PER CAIXÓ MUNTANTS
	TUBS PVC DIÀMETRE SEGONS PLÀNOLS, XARXA PLUVIALS A PLANTA ACTUAL
	TUBS PVC DIÀMETRE SEGONS PLÀNOLS, XARXA RESIDUALS EN SOSTRE PLANTA ACTUAL
	TUBS PVC DIÀMETRE SEGONS PLÀNOLS, XARXA RESIDUALS A TERRA PLANTA ACTUAL
	TUB PVC DIÀMETRE SEGONS PLÀNOLS, XARXA PLUVIALS EN SOSTRE PLANTA ACTUAL
	TUB PVC DIÀMETRE SEGONS PLÀNOLS, XARXA RESIDUALS EN SOSTRE PLANTA ACTUAL
	TUB PVC DIÀMETRE SEGONS PLÀNOLS, XARXA RESIDUALS A TERRA PLANTA ACTUAL
TOTS ELS TUBS ESTAN AÏLLATS ACÚSTICAMENT	

REFORMA I ADEQUACIÓ DE LA
PLANTA PRIMERA DE L'ÀNTIC EDIFICI
DE LES ESCOLES PER AJUNTAMENT

PROJECTE
E

INSTAL·LACIONS
SANEJAMENT PLANTA PRIMERA

I 06

JOSEP SALLÓ I COLLELL

Josep Salló i Collell
NÚM. COL·LEGIAT 17811-1
PHONEFAX +34 972 219 393
psallo@coac.net

AJUNTAMENT DE VILANANT

SIGNATURA




A0000/0

REVISIÓ

SETEMBRE 2010

E 1:100

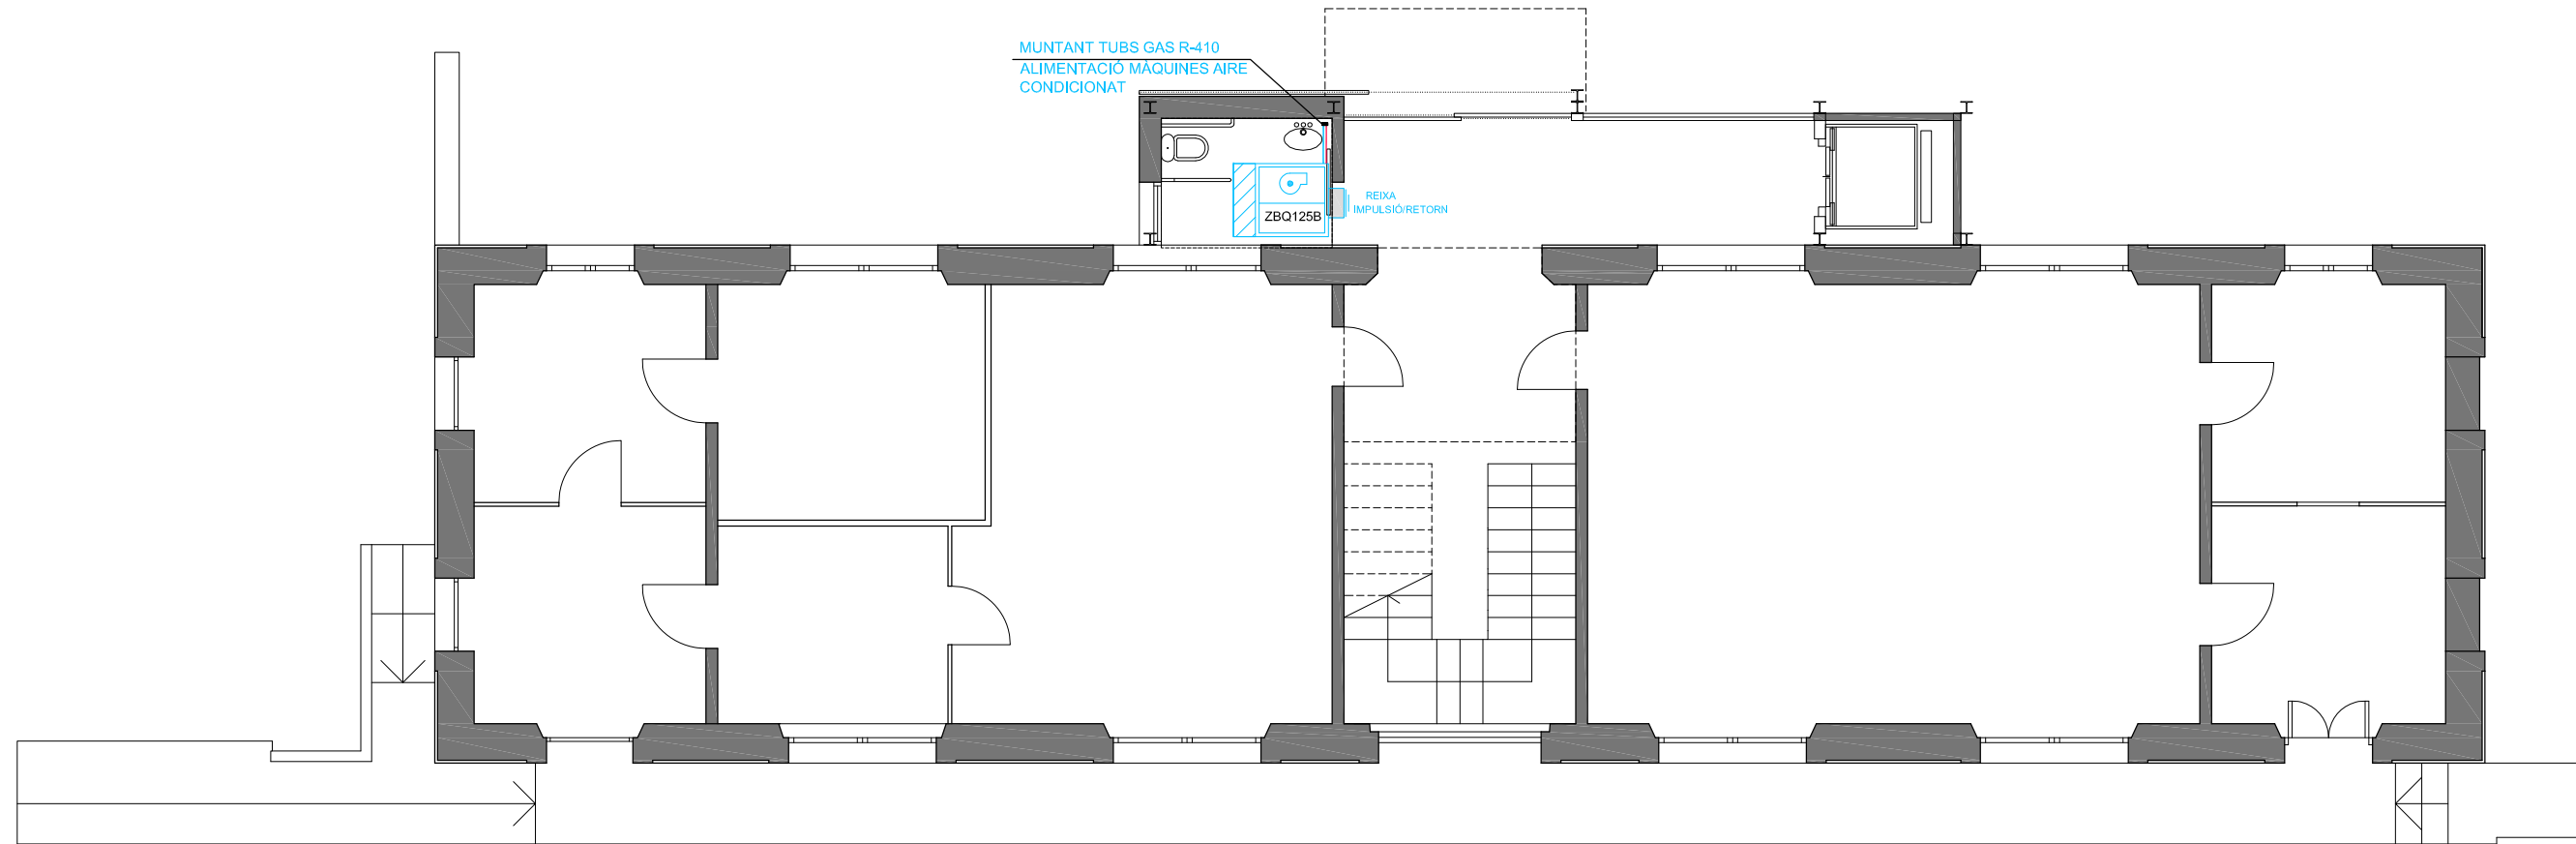

PLANTA BAIXA

LLEGENDA CLIMATITZACIÓ

	UNITAT INTERIOR BOMBA DE CALOR, REFERENCIA 100
	UNITAT INTERIOR BOMBA DE CALOR, REFERENCIA 125
	ZONA PREVISTA DE MANIOBRA PER COL·LOCAR LA MÀQUINA
	TERMÒSTAT CLIMATIZACIÓ
	REIXA DE RETORN POR PLENUM A FALSO SOSTRE
	CONDUCTES CLIMATIZACIÓ
	REIXETA DE IMPULSIÓ
	UNITAT EXTERIOR BOMBA DE CALOR, REFERENCIA 100
	UNITAT EXTERIOR BOMBA DE CALOR, REFERENCIA 125

JOSEP SALLÓ I COLLELL

NÚM. COL·LEGIAT 17811-1
 PHONEFAX +34 972 219 393
 psallo@coac.net

REFORMA I ADEQUACIÓ DE LA PLANTA PRIMERA DE L'ANTIC EDIFICI DE LES ESCOLES PER AJUNTAMENT

AJUNTAMENT DE VILANANT

SIGNATURA




PROJECTE

A0000/0

REVISIÓ

INSTAL·LACIONS CLIMATITZACIÓ PLANTA BAIXA

SETEMBRE 2010

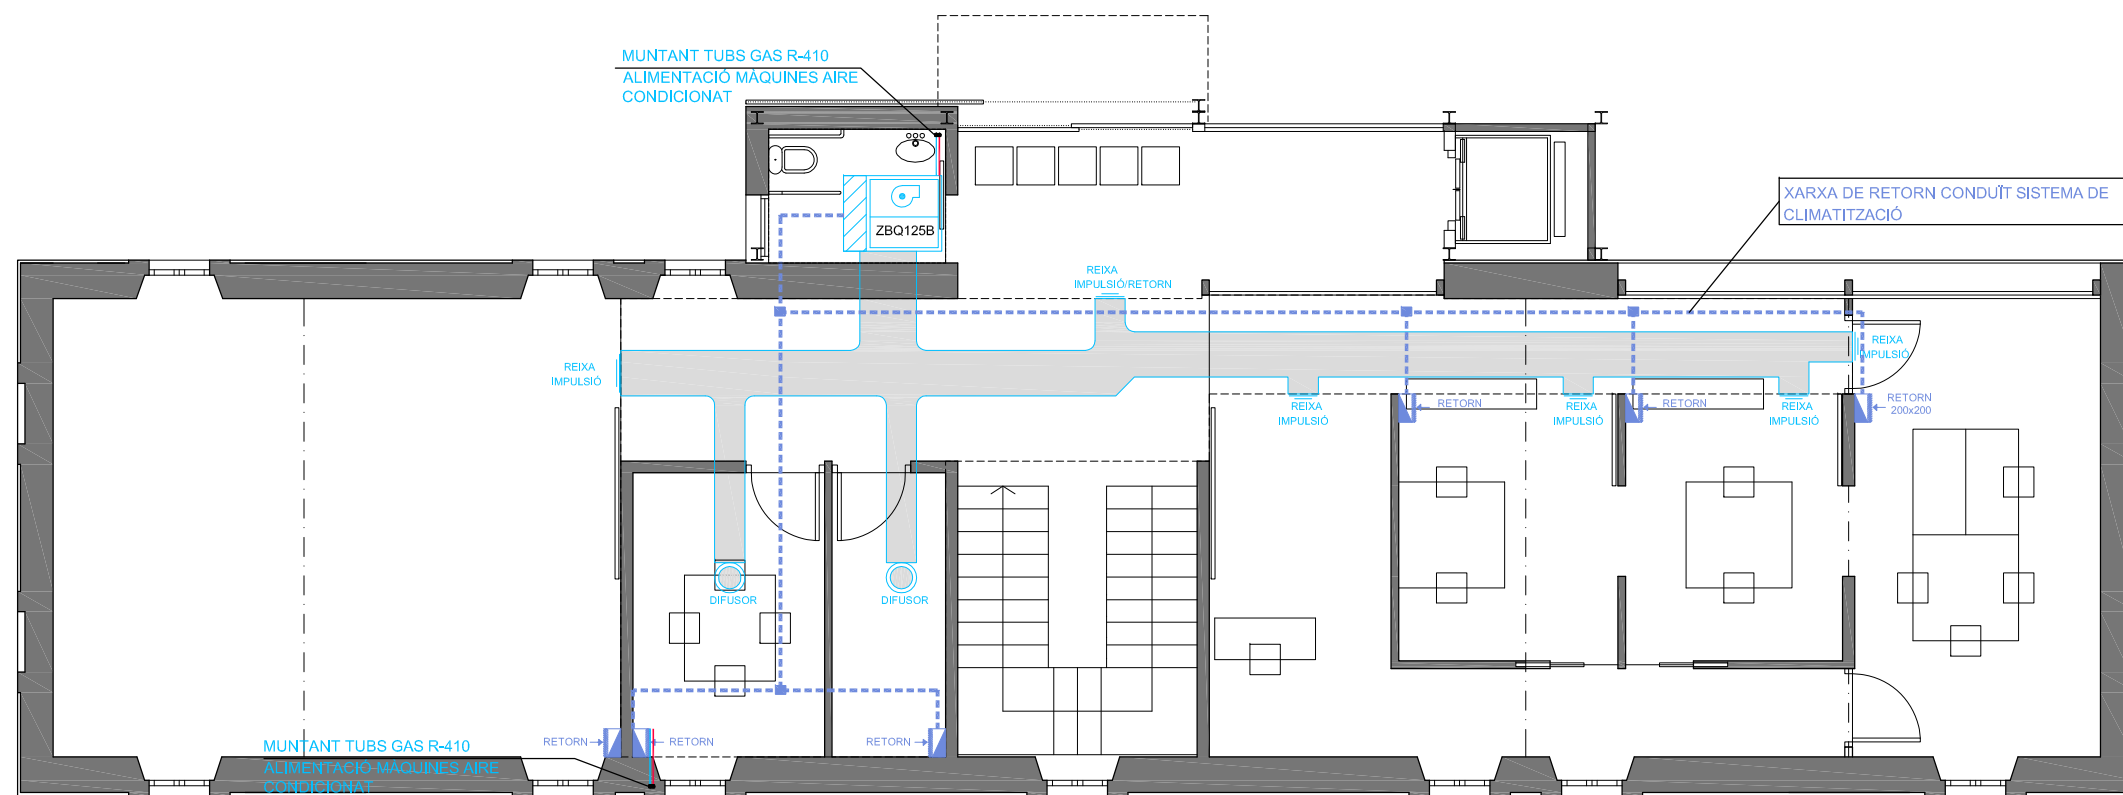

PLANTA PRIMERA

LLEGENDA CLIMATITZACIÓ


	UNITAT INTERIOR BOMBA DE CALOR, REFERENCIA 100
	UNITAT INTERIOR BOMBA DE CALOR, REFERENCIA 125
	ZONA PREVISTA DE MANIOBRA PER COL·LOCAR LA MÀQUINA
	TERMÒSTAT CLIMATITZACIÓ
	REIXA DE RETORN POR PLENUM A FALSO SOSTRE
	CONDUCTES CLIMATITZACIÓ
	REIXETA DE IMPULSIÓ
	UNITAT EXTERIOR BOMBA DE CALOR, REFERENCIA 100
	UNITAT EXTERIOR BOMBA DE CALOR, REFERENCIA 125

REFORMA I ADEQUACIÓ DE LA PLANTA PRIMERA DE L'ANTIC EDIFICI DE LES ESCOLES PER AJUNTAMENT	PROJECTE	INSTAL·LACIONS CLIMATITZACIÓ PLANTA PRIMERA	108
AJUNTAMENT DE VILANANT	A0000/0	SETEMBRE 2010	
SIGNATURA	REVISIÓ		E 1:100

JOSEP SALLÓ I COLLELL

NÚM. COL·LEGIAT 17811-1
 PHONEFAX +34 972 219 393
 psallo@coac.net



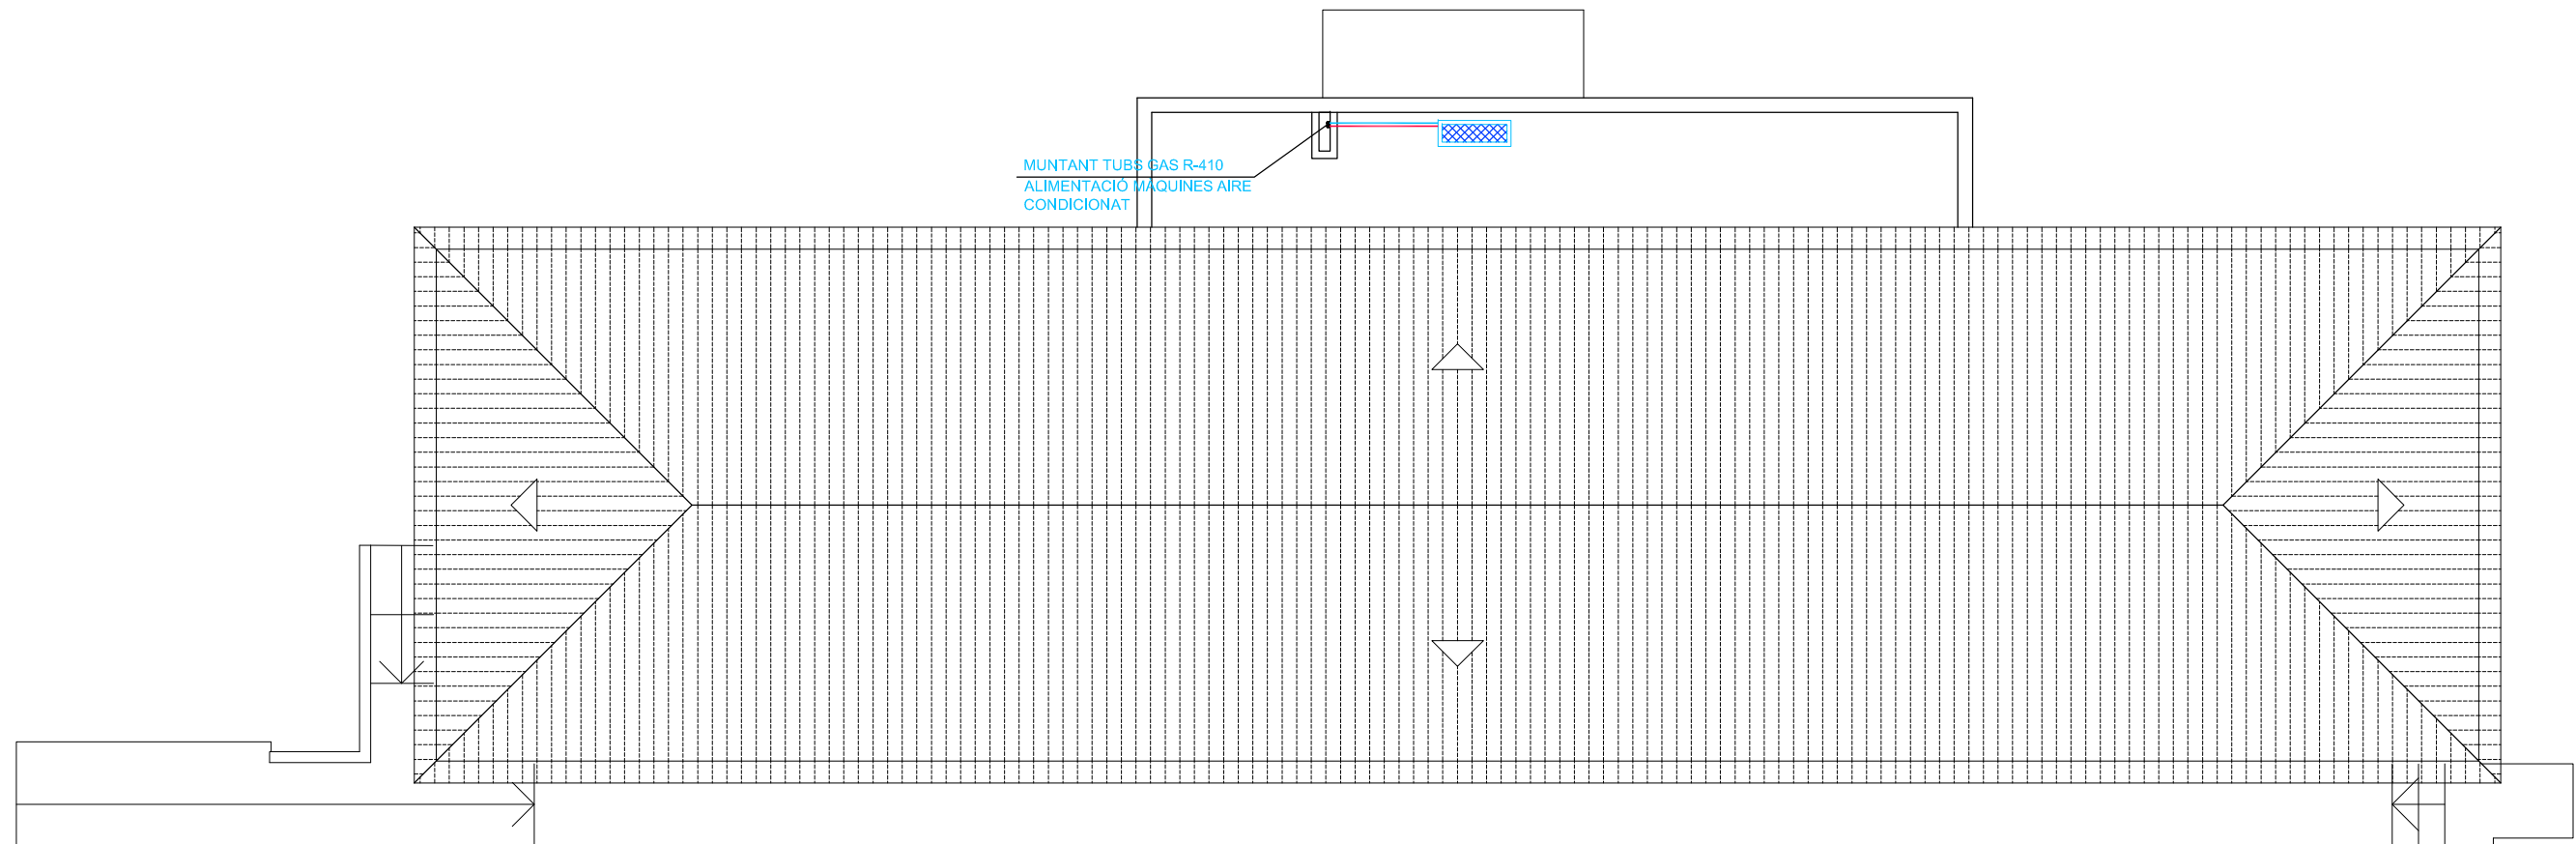

LLEGENDA CLIMATITZACIÓ

	UNITAT INTERIOR BOMBA DE CALOR, REFERENCIA 100
	UNITAT INTERIOR BOMBA DE CALOR, REFERENCIA 125
	ZONA PREVISTA DE MANIOBRA PER COL·LOCAR LA MÀQUINA
	TERMÒSTAT CLIMATIZACIÓ
	REIXA DE RETORN POR PLENUM A FALSO SOSTRE
	CONDUCTES CLIMATIZACIÓ
	REIXETA DE IMPULSIÓ
	UNITAT EXTERIOR BOMBA DE CALOR, REFERENCIA 100
	UNITAT EXTERIOR BOMBA DE CALOR, REFERENCIA 125

JOSEP SALLÓ I COLLELL

NÚM. COL·LEGIAT 17811-1
PHONEFAX +34 972 219 393
psallo@coac.net

REFORMA I ADEQUACIÓ DE LA
PLANTA PRIMERA DE L'ANTIC EDIFICI
DE LES ESCOLES PER AJUNTAMENT

AJUNTAMENT DE VILANANT

SIGNATURA




PROJECTE

A0000/0

REVISIÓ

INSTAL·LACIONS
CLIMATITZACIÓ COBERTA

SETEMBRE 2010

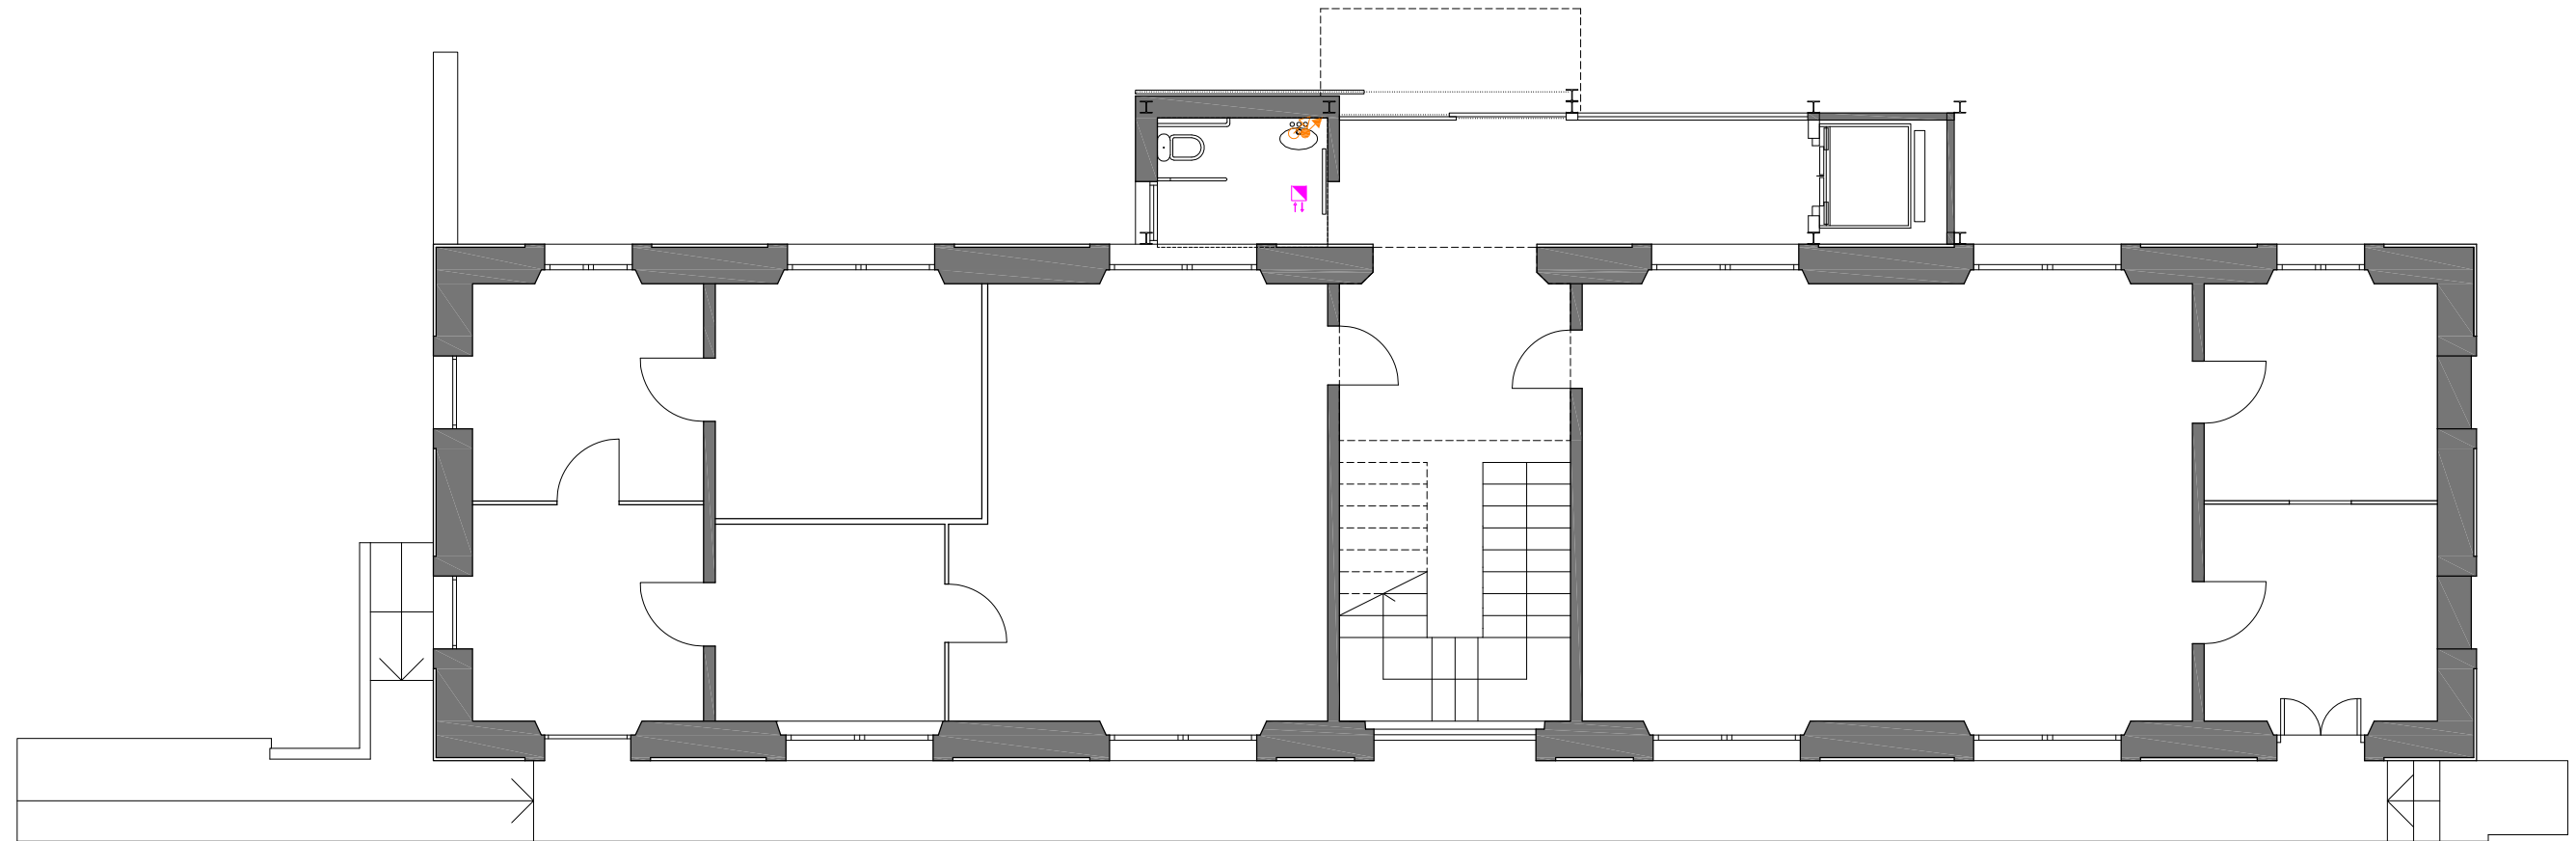

PLANTA BAIXA

LLEGENDA SHUNTS I VENTILACIÓ

	TUB EXTRACCIÓ FUMS CUINA Ø ext. 125 mm
	APORTACIÓ/EXTRACCIÓ D'AIRE EN TUB CONCENTRIC PER CALDERA ESTANCA, TRAM INDIVIDUAL Ø 125/80 mm FINS COBERTA
	CAMPANA EXTRACTORA CUINES
	TUB EXTRACCIÓ FUMS CAMPANES CUINES Ø 125 mm
	TUB VENTILACIÓ LAVABOS Ø 80 mm
	REIXA VENTILACIÓ BANYS
	TUB 80 mm EXTRACCIÓ FUMS PER CADA CALDERA
	CALDERA ESTANCA MARCA SAUNIER DUVAL MODEL THEMACLASSIC F25
	VENTILADOR MECÀNIC S&P MODEL VENTURIA-2HA
	CAMPANA LLAR DE FOC

JOSEP SALLÓ I COLLELL

NÚM. COL·LEGIAT 17811-1
 PHONEFAX +34 972 219 393
 psallo@coac.net

REFORMA I ADEQUACIÓ DE LA PLANTA PRIMERA DE L'ANTIC EDIFICI DE LES ESCOLES PER AJUNTAMENT

AJUNTAMENT DE VILANANT

SIGNATURA



PROJECTE

E

A0000/0


REVISIÓ

INSTAL·LACIONS VENTILACIONS PLANTA BAIXA

SETEMBRE 2010

I 10

E 1:100

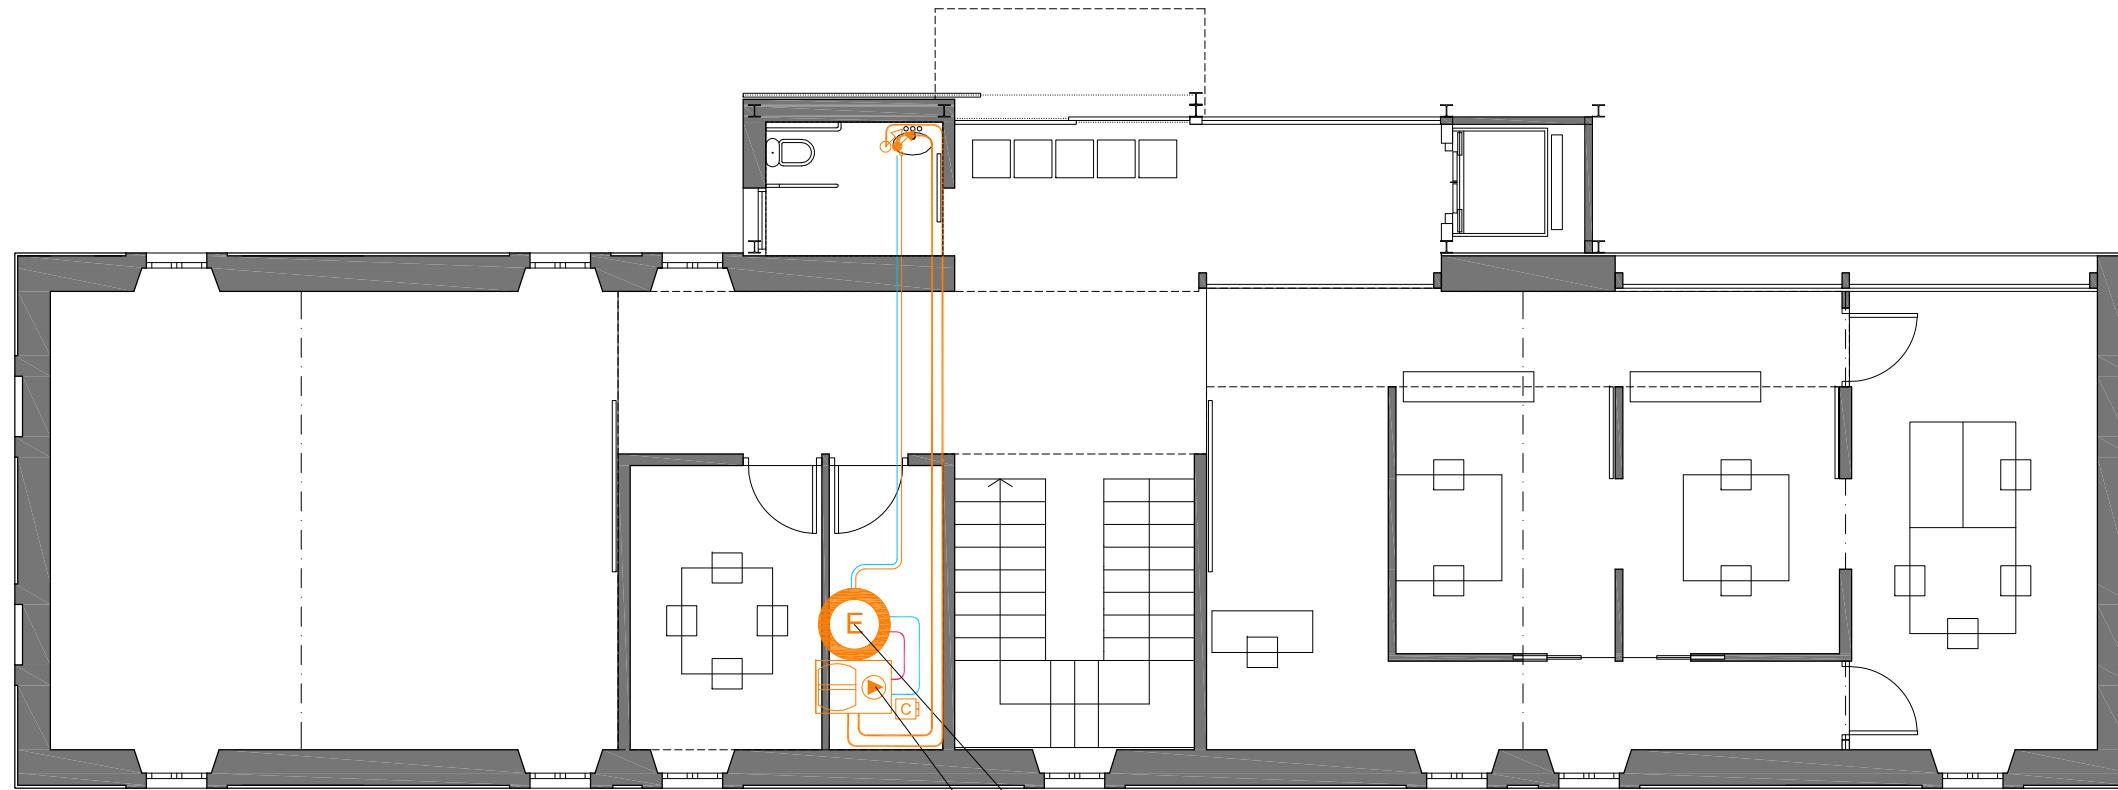

PLANTA PRIMERA

ACUMULADOR SOLAR MARCA SAUNIER DUVAL DE 200L. MODEL FE 200S

GRUP DE BOMBEIG, REGULACIÓ, VAS D'EXPANSIÓ, COMPTADOR D'ENERGIA

LLEGENDA ENERGIA SOLAR

-  DIPOSIT ACUMULADOR COL-LOCAT A TERRA MARCA I MODEL A DEFINIR PER D.F., DE DIFERENTS CAPACITATS SEGONS PLANOL
-  CALDERA MURAL MIXTA PRODUCCIÓ ACS I CALEFACCIÓ (20/20 kcal/h) MARCA I MODEL A DEFINIR PER D.F.
-  MUNTANT DISTRIBUCIÓ FLUÏT TÈRMIC - IMPULSIÓ
-  MUNTANT DISTRIBUCIÓ FLUÏT TÈRMIC - RETORN
-  XARXA DE DISTRIBUCIÓ FLUÏT TÈRMIC EN RECORREGUT HORIZONTAL SOBRE FALS SOSTRE - IMPULSIÓ
-  XARXA DE DISTRIBUCIÓ FLUÏT TÈRMIC EN RECORREGUT HORIZONTAL SOBRE FALS SOSTRE - RETORN
-  COL·LECTOR SOLAR PLÀ PER A.C.S., MUNTAT SOBRE SUPORTS, DE SUPERFICIE ABSORBENT 2,67 m². DIMENSIONS:
 - ALÇADA: 1245 mm
 - PROFUNDITAT: 80 mm
 - AMPLADA: 1245 mm

JOSEP SALLÓ I COLLELL

NÚM. COL·LEGIAT 17811-1
 PHONEFAX +34 972 219 393
 psallo@coac.net

REFORMA I ADEQUACIÓ DE LA
 PLANTA PRIMERA DE L'ANTIC EDIFICI
 DE LES ESCOLES PER AJUNTAMENT

AJUNTAMENT DE VILANANT

SIGNATURA



PROJECTE


A0000/0

REVISIÓ

INSTAL·LACIONS
 INSTAL·LACIÓ SOLAR

SETEMBRE 2010

COL·LECTORS PROVINENT DE PLAQUES SOLARS TÈRMiques
PER DINTRE CALAIX TÈCNIC, DES DE PL. COBERTA A PL. BAIXA

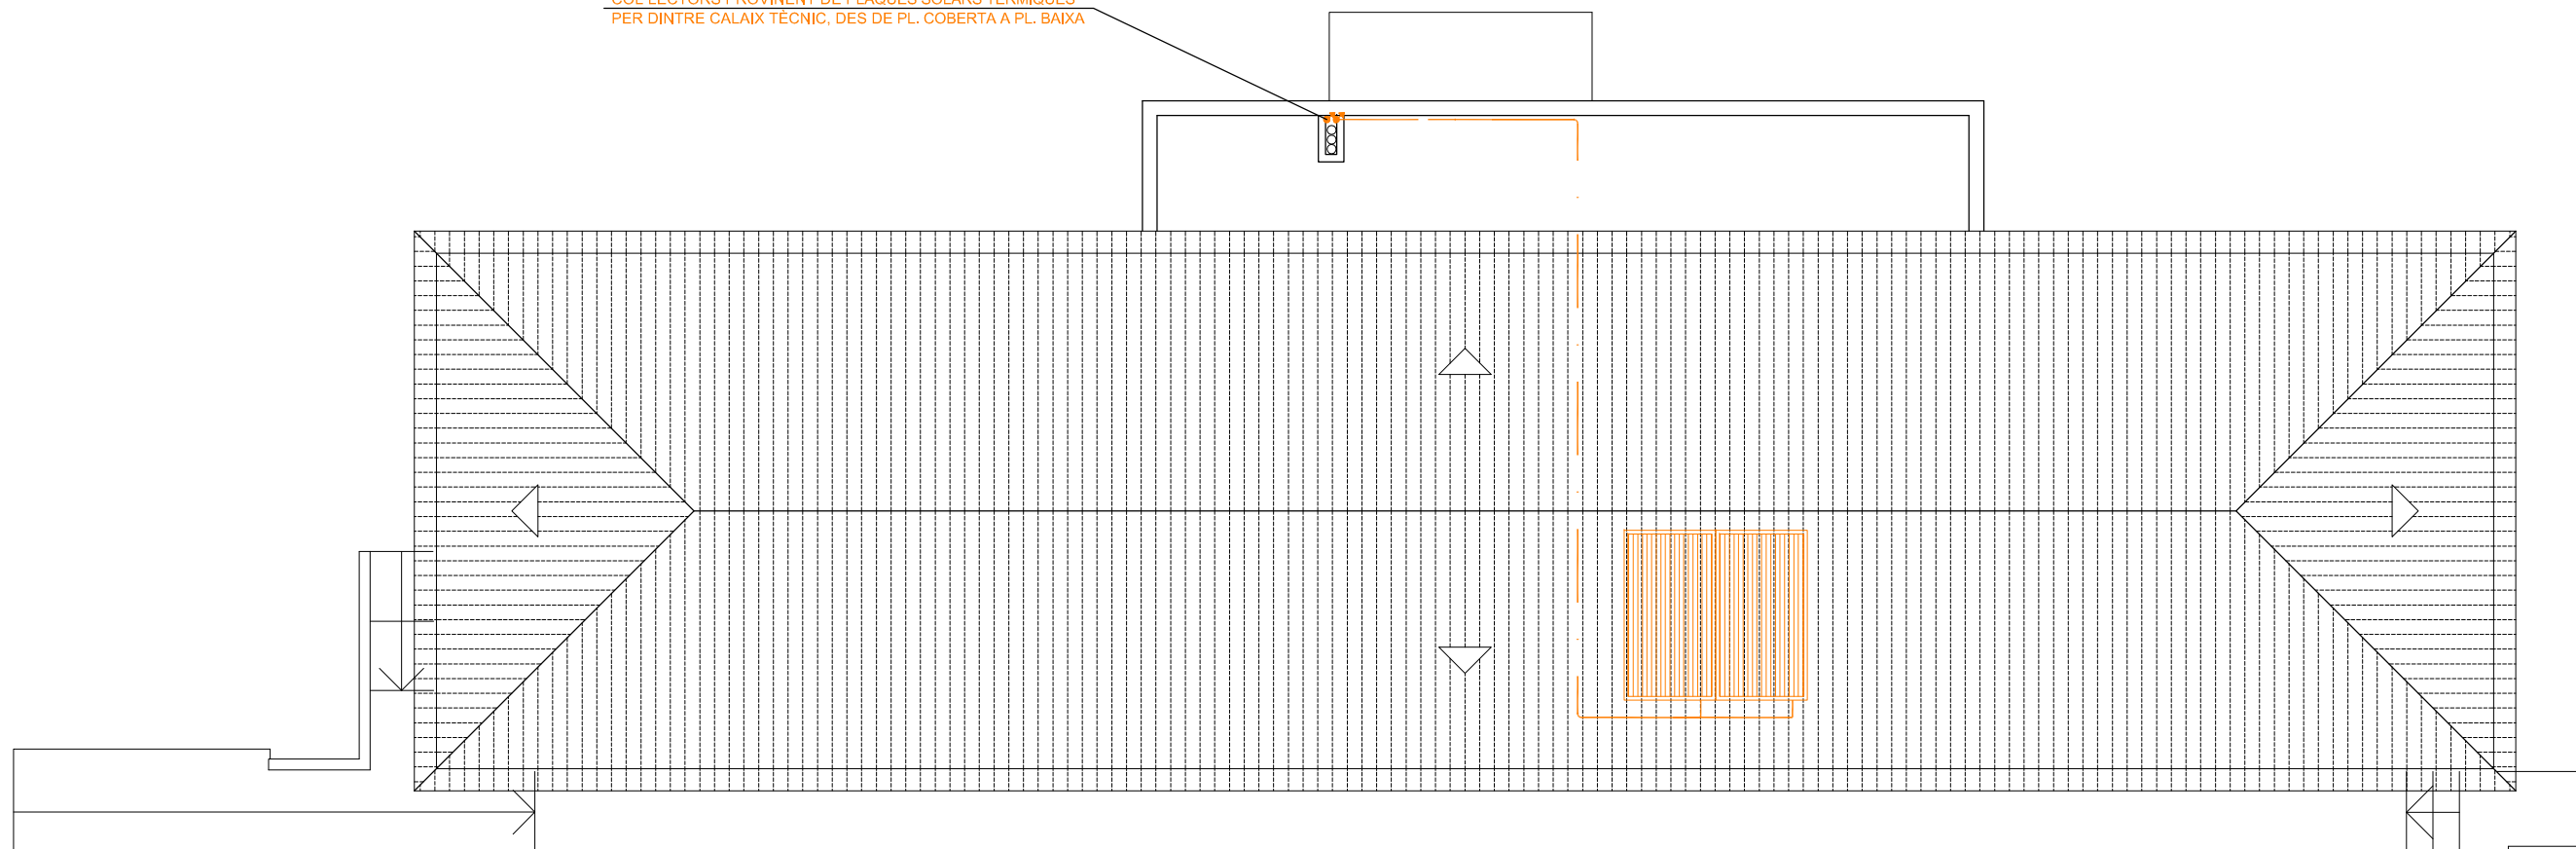

2 CAPTADORS SOLARS PLANS
marca SAUNIER DUVAL model HR 2.02 4V
COL·LOCATS SOBRE COBERTA INCLINADA

INSTAL·LACIÓ D'ENERGIA SOLAR TÈRMICA AMB
SISTEMA HELIOSET 250 DE SAUNIER DUVAL
PER A COBERTA PLANA QUE INCLOU :

- ACUMULADOR SOLAR DE 250 LITRES
- 2 CAPTADORS SOLARS D'ALT RENDIMENT
- BOMBA DE CIRCULACIÓ
- CENTRALETA SOLAR PROGRAMABLE
- VÀLVULA DE SEGURETAT CIRCUIT SOLAR
- CLAUS D'EMPLENAT I BUIDAT
- SONDES DE TEMPERATURA
- GRUP DE SEGURETAT DIPÒSIT SOLAR

LLEGENDA ENERGIA SOLAR

	DIPOSIT ACUMULADOR COL·LOCAT A TERRA MARCA I MODEL A DEFINIR PER D.F., DE DIFERENTS CAPACITATS SEGONS PLANOL
	CALDERA MURAL MIXTA PRODUCCIÓ ACS I CALEFACCIÓ (20/20 kcal/h) MARCA I MODEL A DEFINIR PER D.F.
	MUNTANT DISTRIBUCIÓ FLUÏT TÈRMIC - IMPULSIÓ
	MUNTANT DISTRIBUCIÓ FLUÏT TÈRMIC - RETORN
	XARXA DE DISTRIBUCIÓ FLUÏT TÈRMIC EN RECORREGUT HORIZONTAL SOBRE FALS SOSTRE - IMPULSIÓ
	XARXA DE DISTRIBUCIÓ FLUÏT TÈRMIC EN RECORREGUT HORIZONTAL SOBRE FALS SOSTRE - RETORN
	COL·LECTOR SOLAR PLÀ PER A.C.S., MUNTAT SOBRE SUPORTS, DE SUPERFICIE ABSORBENT 2,67 m². DIMENSIONS: - ALÇADA: 1245 mm - PROFUNDITAT: 80 mm - AMPLADA: 1245 mm

REFORMA I ADEQUACIÓ DE LA
PLANTA PRIMERA DE L'ANTIC EDIFICI
DE LES ESCOLES PER AJUNTAMENT

PROJECTE E INSTAL·LACIONS
INSTAL·LACIÓ SOLAR

I 12

JOSEP SALLÓ I COLLELL

NÚM. COL·LEGIAT 17811-1
PHONEFAX +34 972 219 393
psallo@coac.net

AJUNTAMENT DE VILANANT

SIGNATURA



A0000/0

REVISIÓ

SETEMBRE 2010

E 1:100