
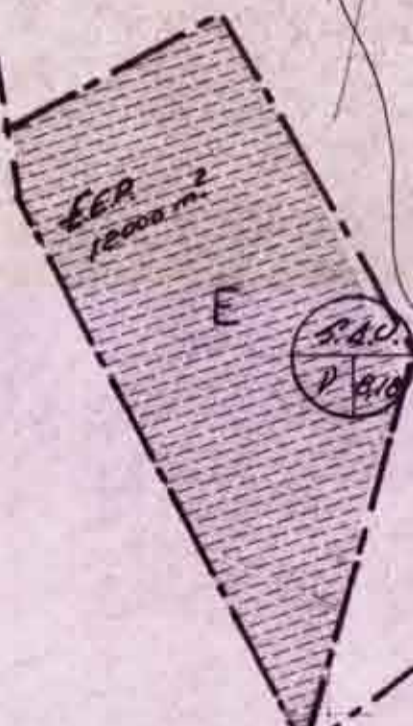


F-7

7

CAN FERRER PAGES


ZONA 18
Granja Trèvol

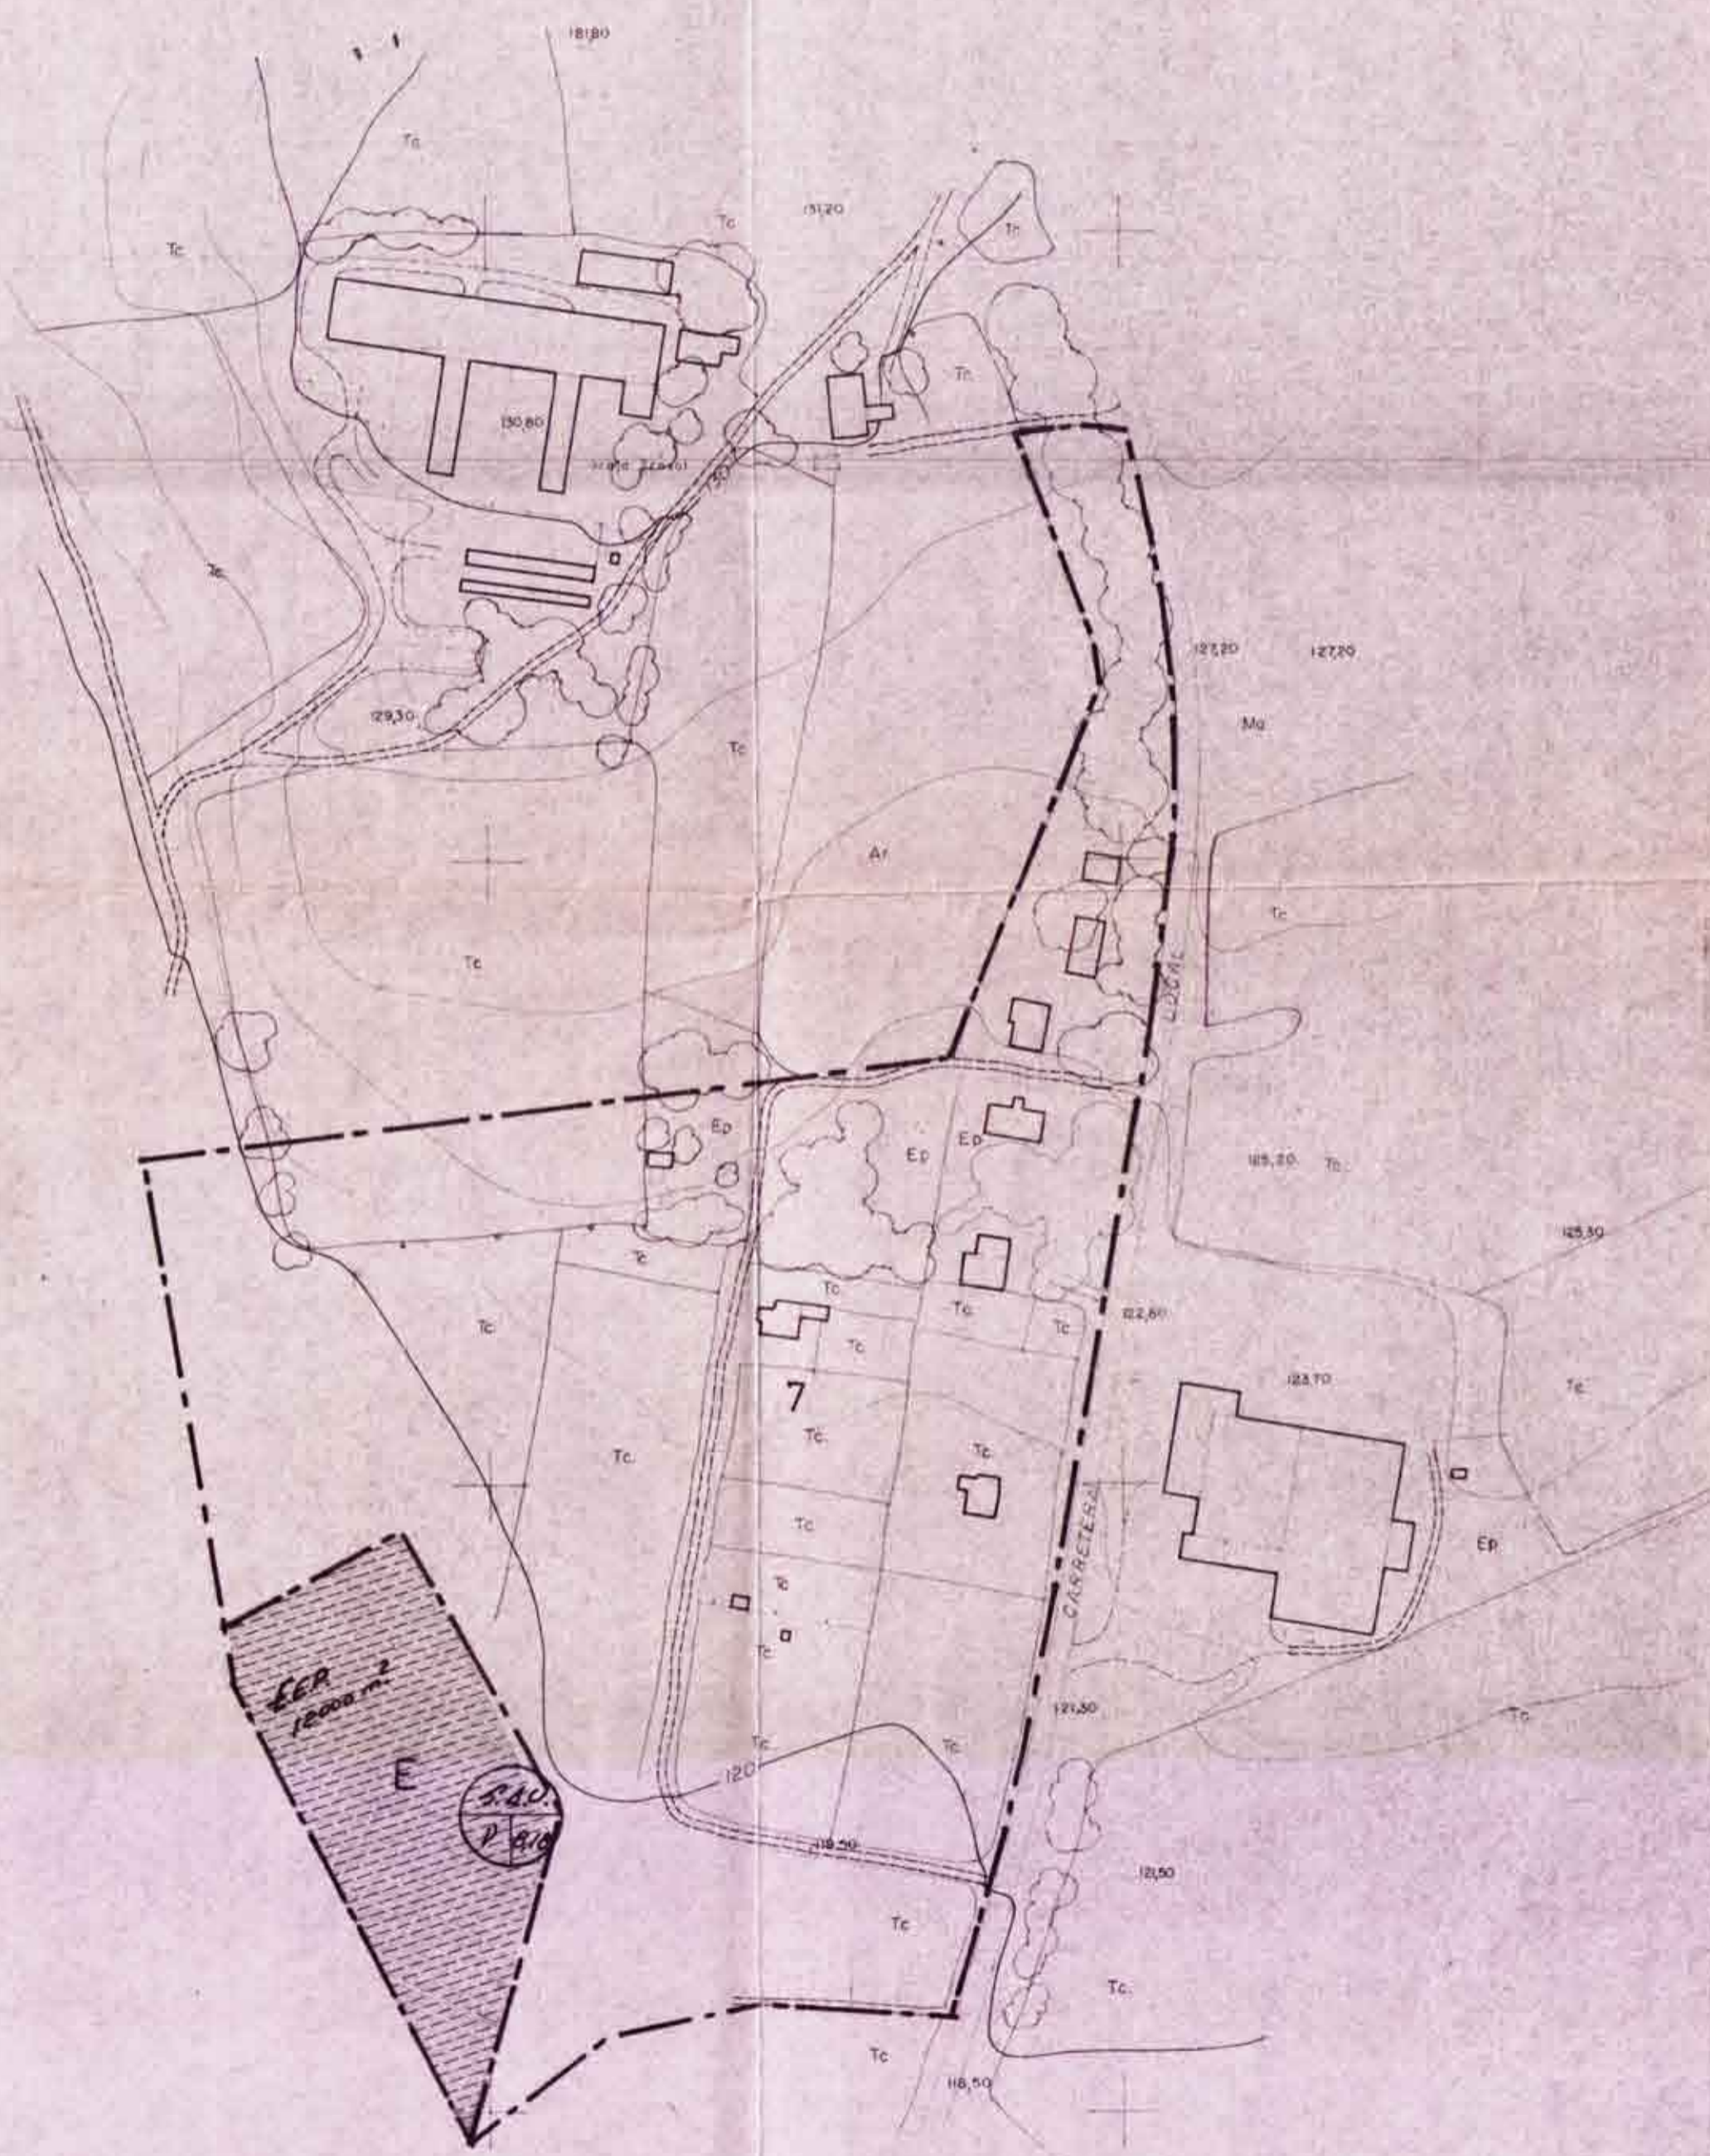

Vilobi d'Onyar

TEXT REFÓS aprovat per l'Ajuntament en data 30 de setembre, incorporant les modificacions acordades per la C. D. en sessió de 8 d'octubre de 1985, i el del text d'aprovació provisional i per l'ajuntament en sessió de 20 de juny 1986
 Vilobi d'Onyar, 2 d'octubre de 1986
 El Secretari

GENERALITÀ DE L'UNY
 DEPARTAMENT DE PLANEJAMENT URBANÍSTIC I D'EDIFICACIÓ
 DIRECCIÓ GENERAL D'URBANISME
 DOCUMENT OBJECTE D'APROVACIÓ DEFINITIVA PER LA COMISSIÓ PROVINCIAL D'URBANISME DE GIRONA
 DE DATA 01 ABR 1987
 EL SECRETARI

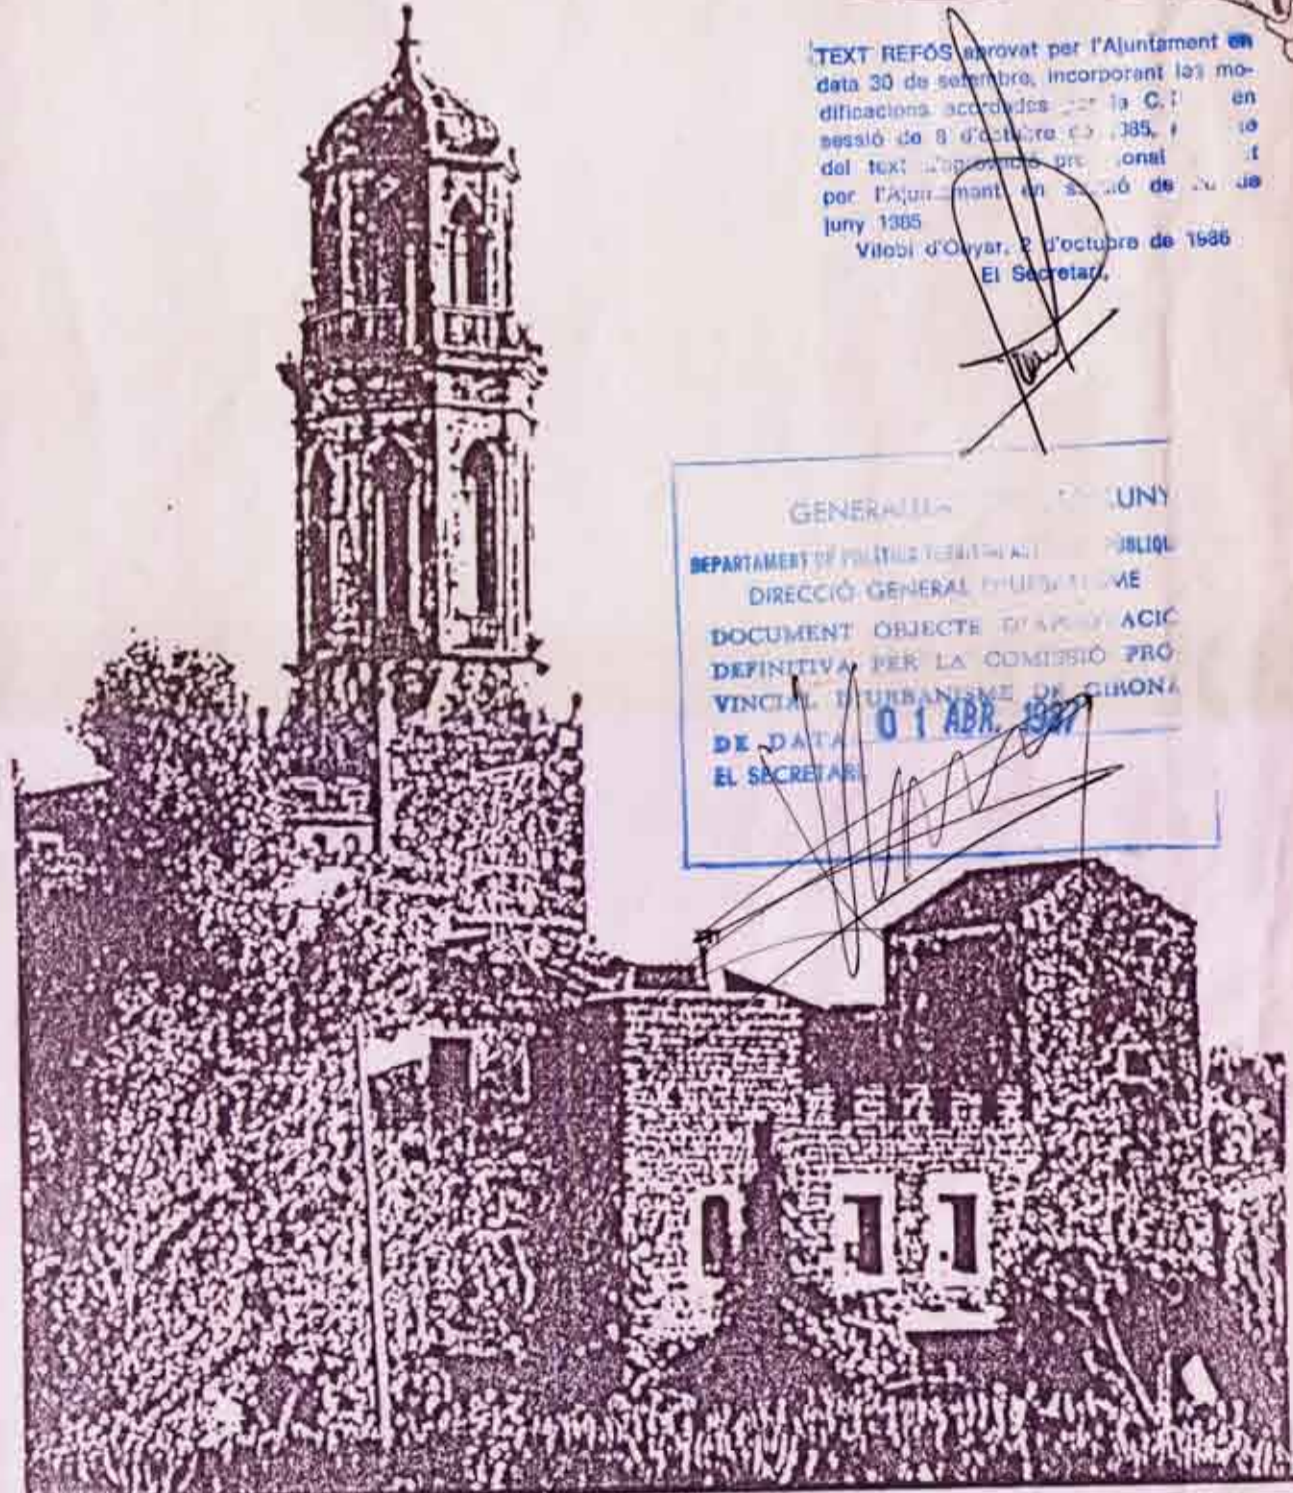

Vilobi d'Onyar
Normes Subsidiàries de Planejament
 19) sol apte per urbanitzar (residencial)
 Promotor: Ajuntament Vilobi d'Onyar
 arquitectes: novembre 84

1/2000