


GRAFIC DE DISTRIBUCIÓ DELS FULLS FOTOGRAFÈTRICS DEL TERME MUNICIPAL DE VILOVÍ D'ONYAR

A ESCALA 1 / 5.000

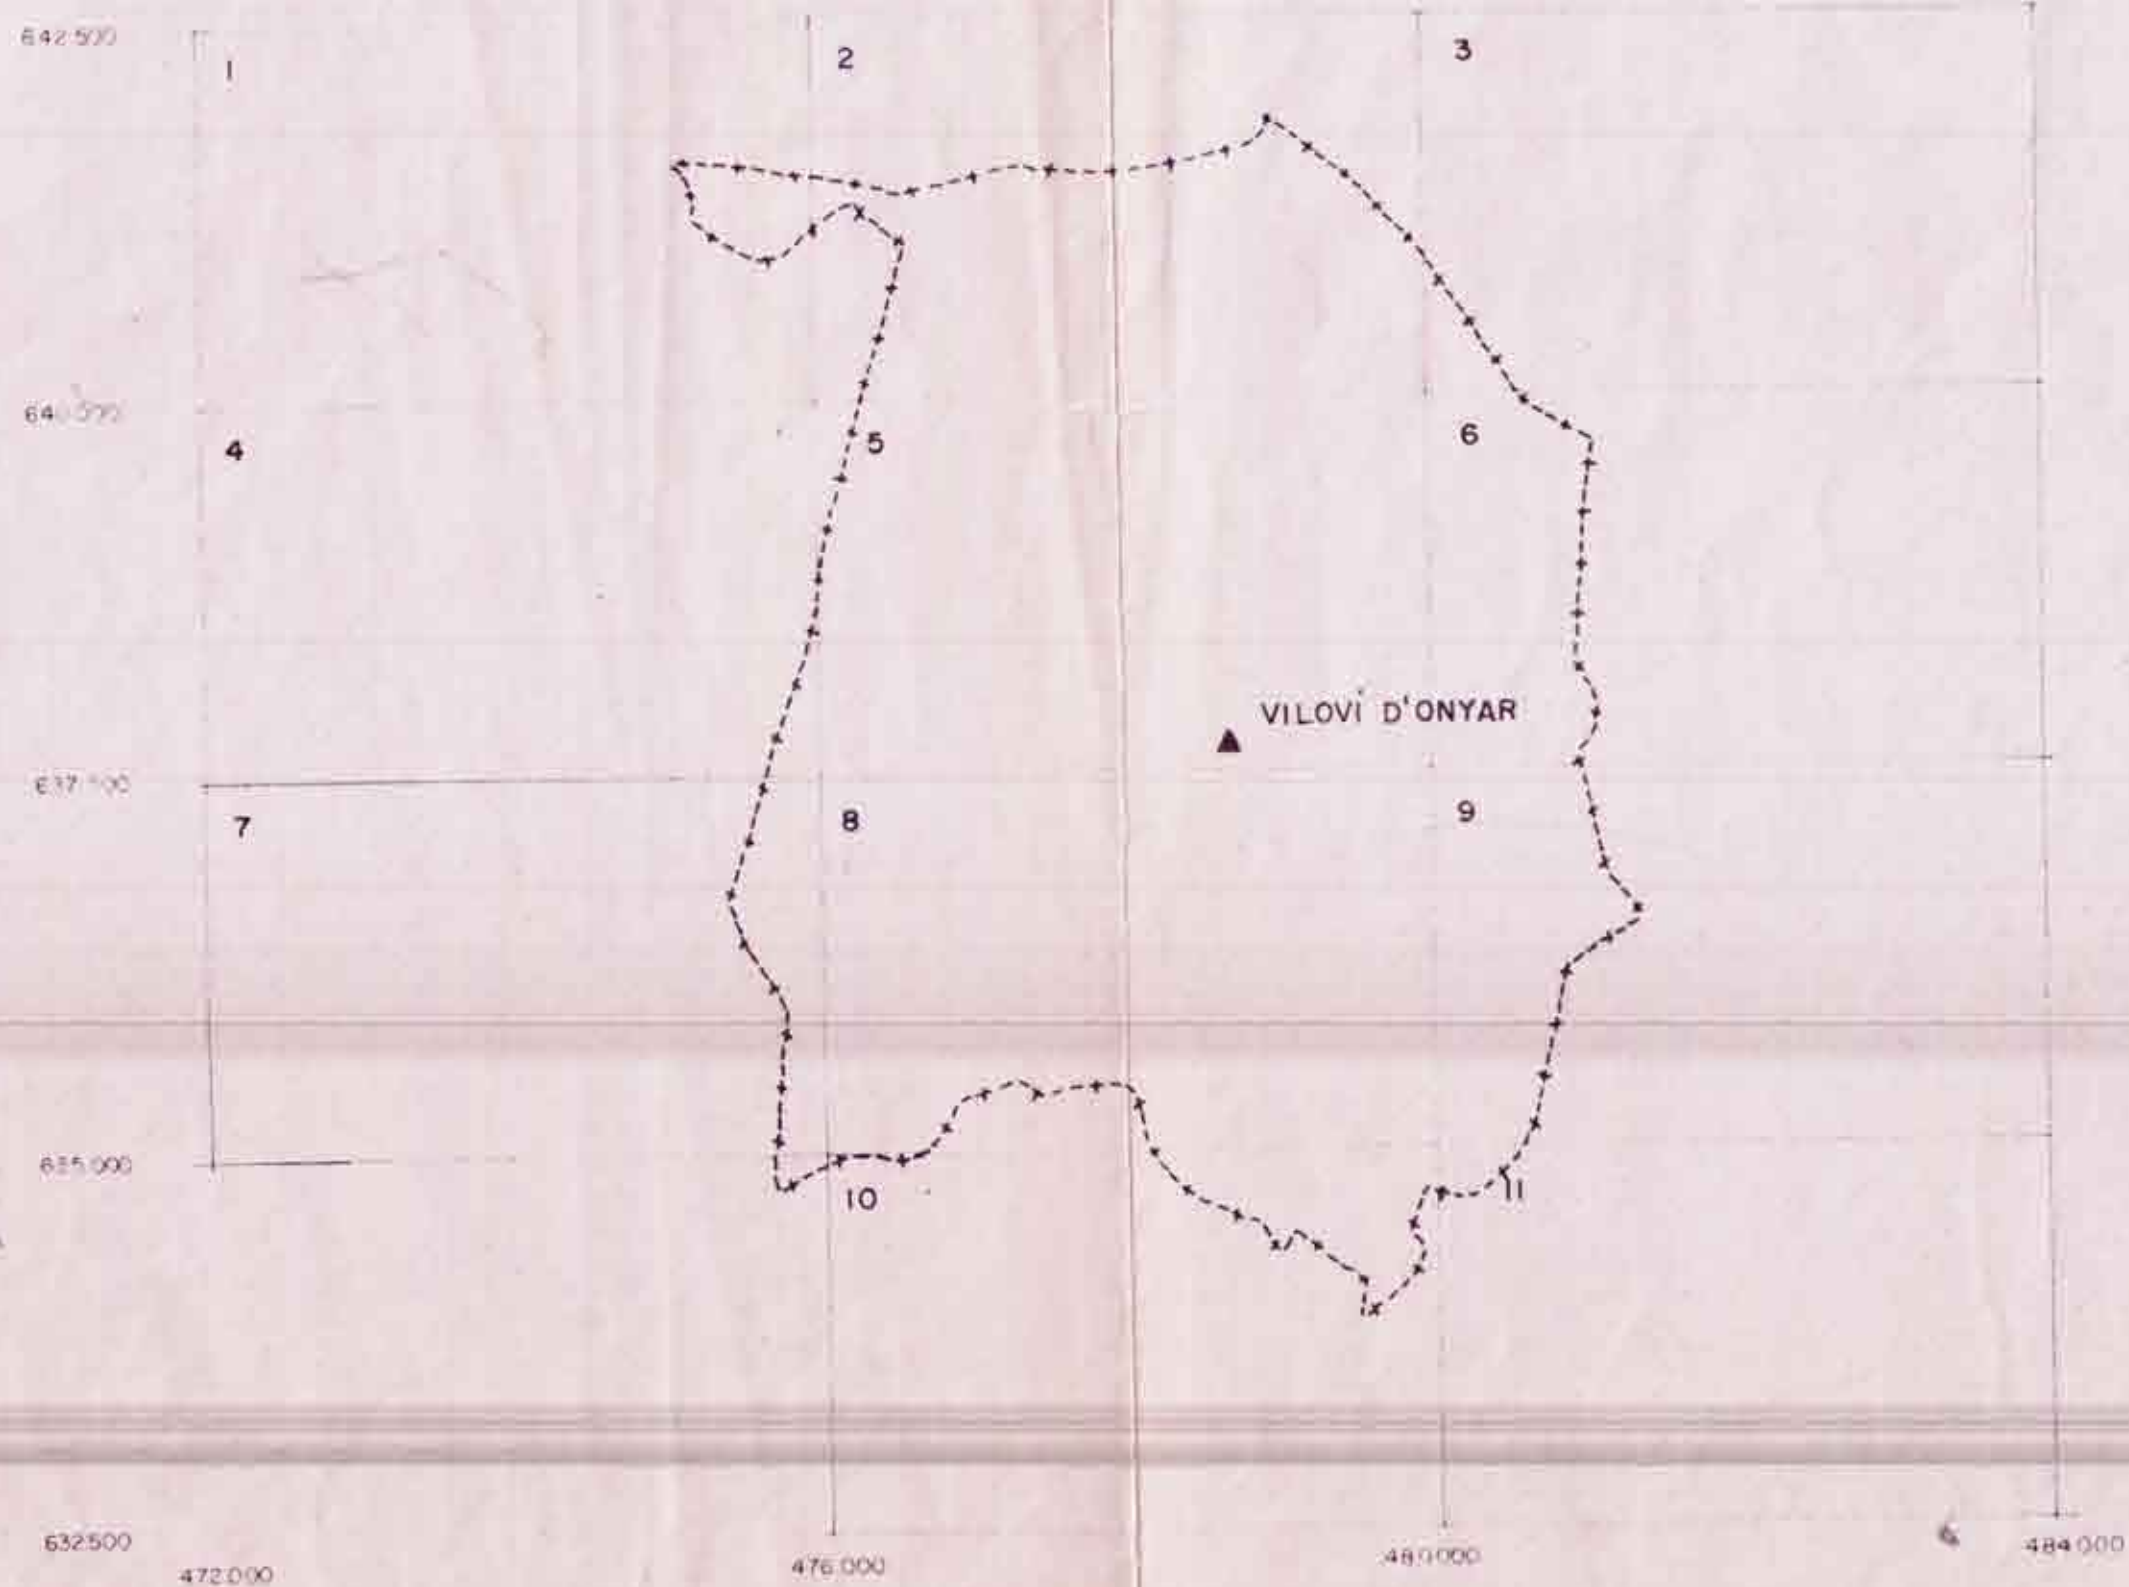

ESCALA 1 / 50.000

Viloví d'Onyar

TEXT REVISAT aprovat per l'Ajuntament en data 30 de setembre, incorporant les modificacions proposades per la C.P.U. en sessió de 8 de setembre de 1985, respecte del text d'aprovació provisional aprovat per l'Ajuntament en sessió de 26 de juny 1985.
Viloví d'Onyar, 2 d'octubre de 1986
El Secretari



GENERALITAT DE CATALUNYA
DEPARTAMENT DE POLÍTICA TERRITORIAL I RELACIONS PÚBLIQUES
DIRECCIÓ GENERAL D'ADMINISTRACIÓ
DOCUMENT D'OPINIÓ I APROVACIÓ
DEFINITIVA DEL PLANNINGUETIÓ PRO-
VINCIAL D'ORDENACIÓ TERRITORIAL
DE DATA 01 ABR. 1987
EL SECRETARI

Normes Subsidiaries de Planejament

1 Promotor: Ajuntament Viloví d'Onyar
arquitectes: [Signature] novembre 1984 1/5000