


Text Refòs aprovat pel Ple de l'Ajuntament en sessió de data 15/06/00, donant compliment a l'acord de la Comissió d'Urbanisme de data 29/03/00.

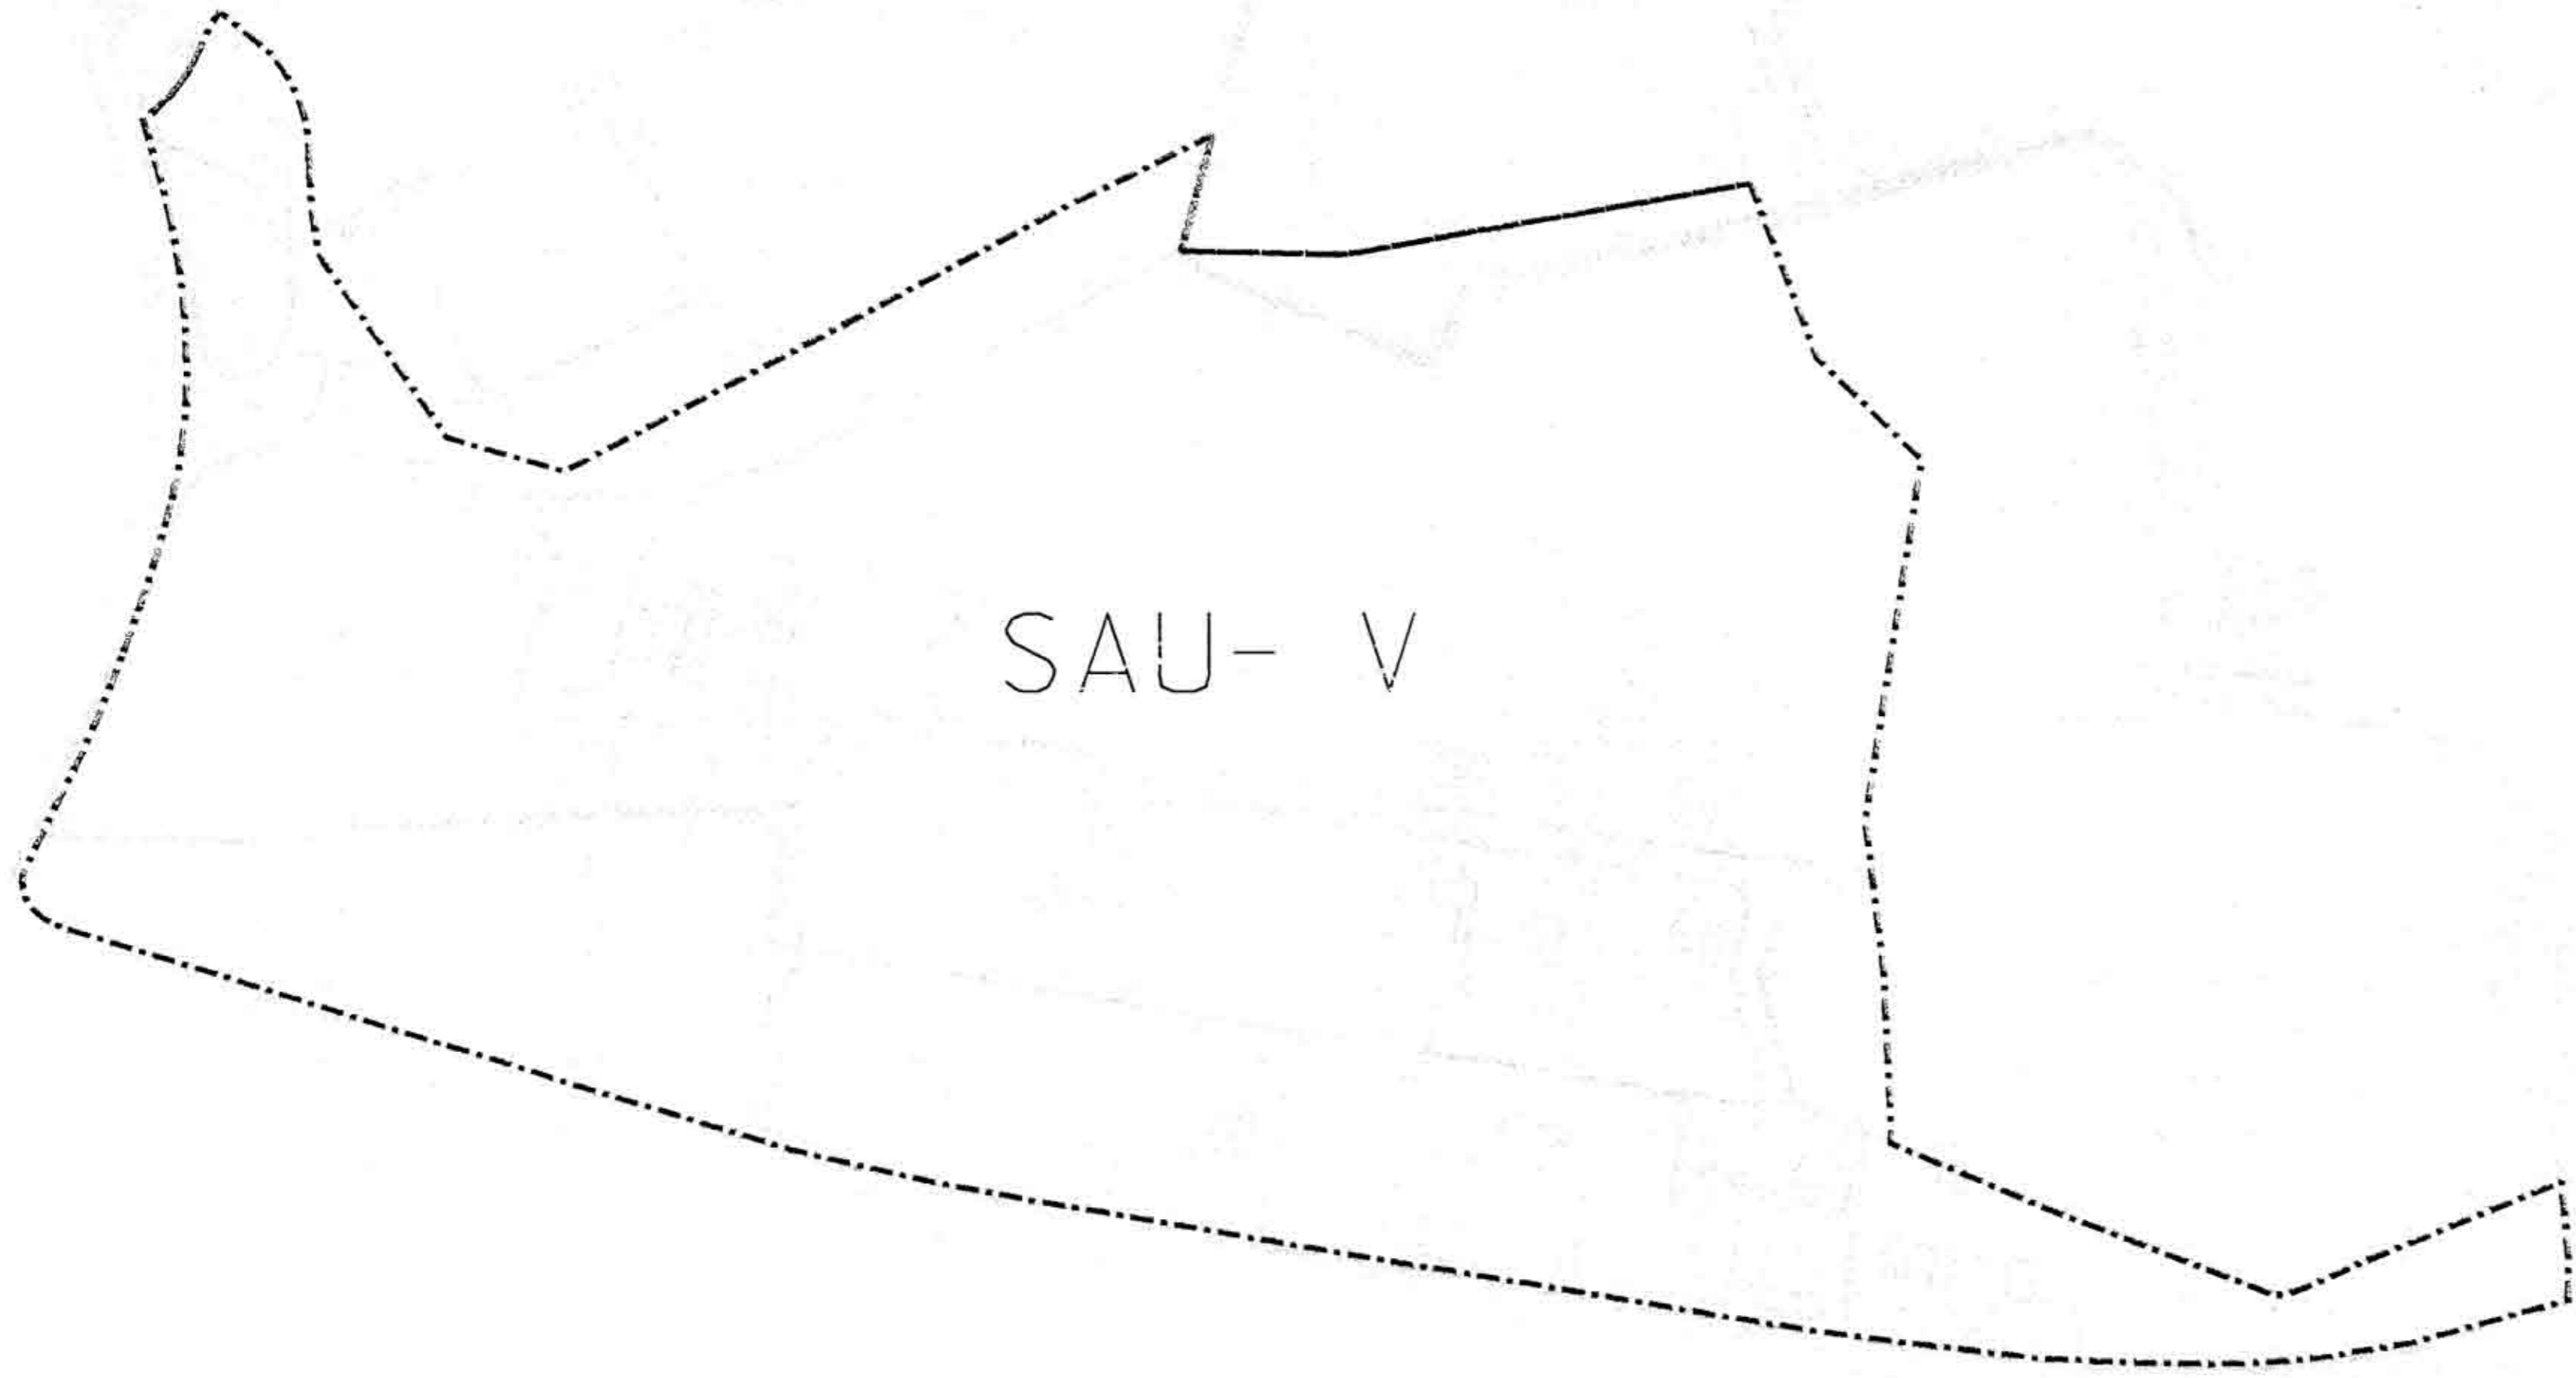

SAU- V

 Generalitat de Catalunya
Departament de Política Territorial
i Obres Públiques
Direcció General d'Ordenació
del Territori i Urbanisme

Aprovat definitivament per la Comissió
d'Urbanisme de Girona en la sessió
de data _____

La secretària 

Glòria Pons Saez

MODIFICACIÓ PUNTUAL NNSS DE PLANEJAMENT EN L'AMBIT DEL SAU-V
AJUNTAMENT DE VILOBÍ D'ONYAR
3 AMBIT MODIFICAT