




**A-A'**

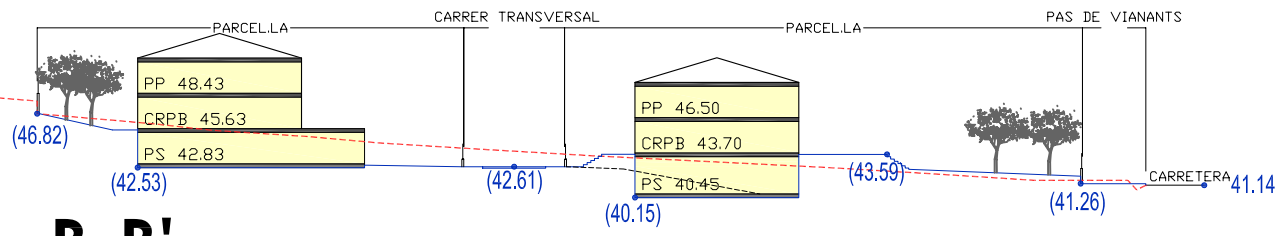


**B-B'**

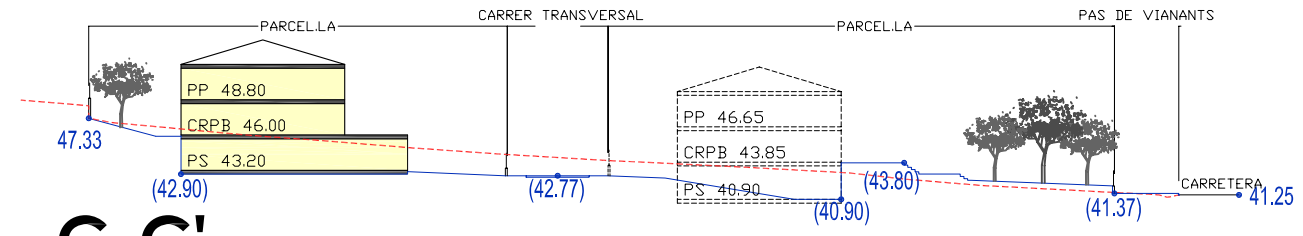


**C-C'**

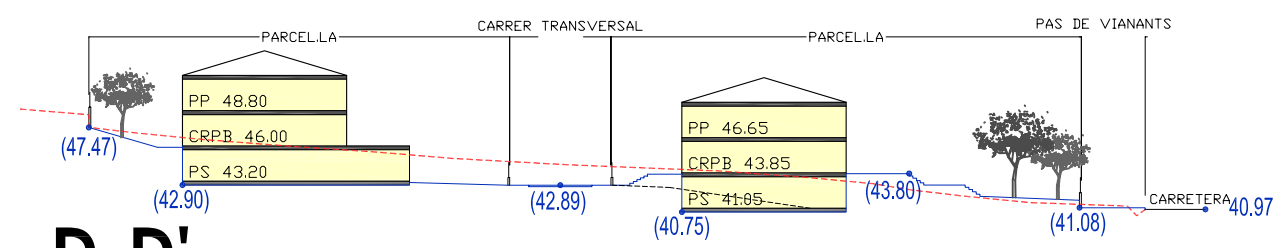


**D-D'**

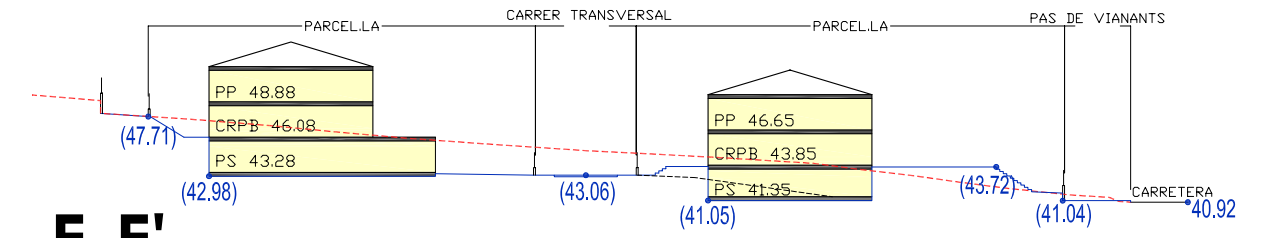

**E-E'**

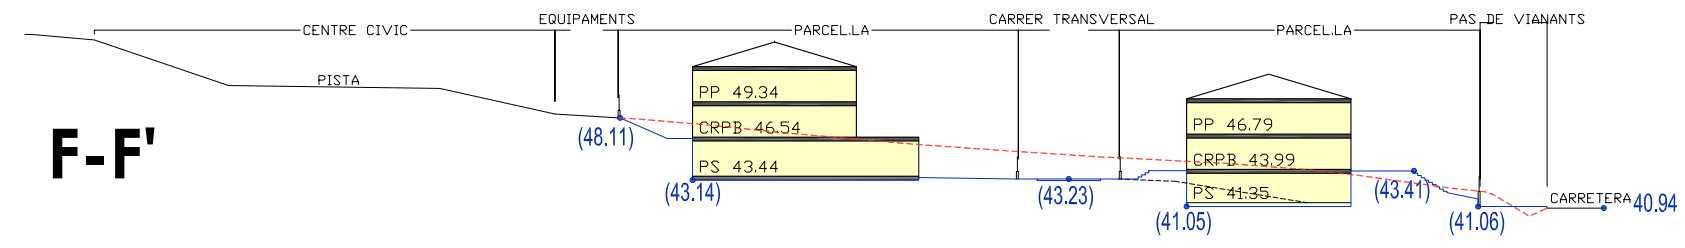

**F-F'**

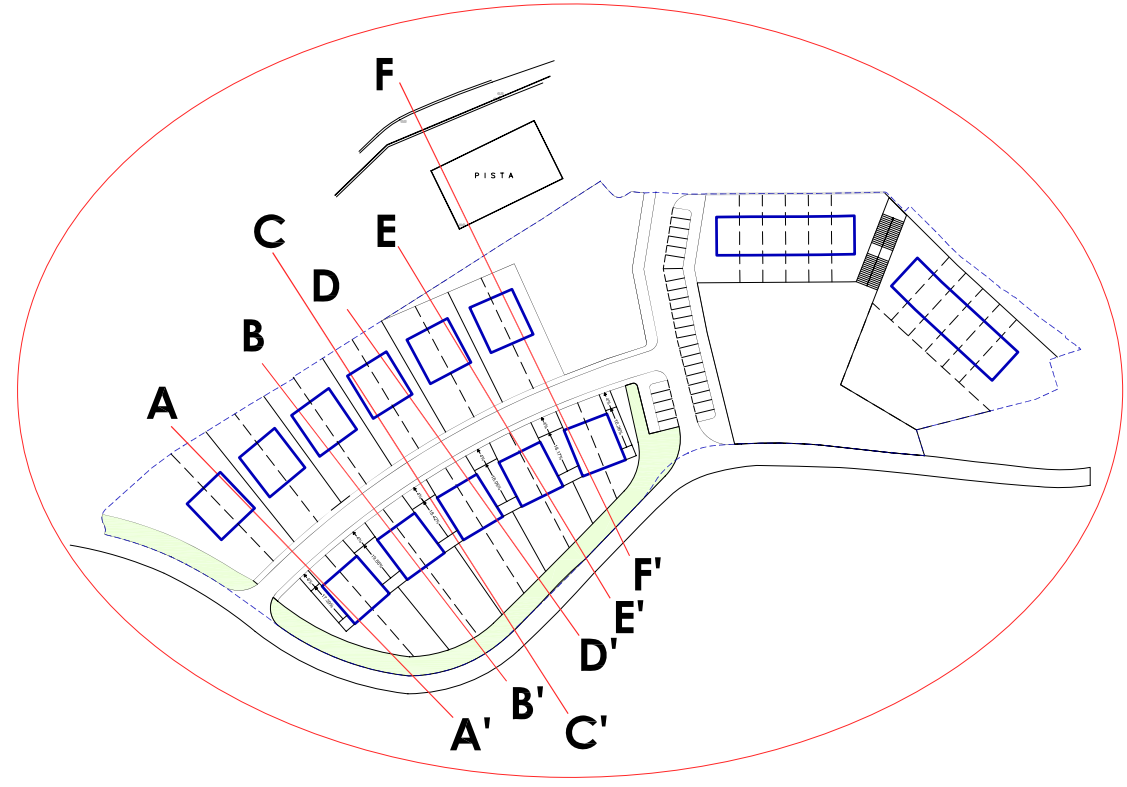

Cota natural del terreny  
Cota definitiva del terreny

PP = Planta Pls  
CRPB = Cota Referència Planta Baixa  
PS = Planta Soterrani

ARQUITECTE SALVADOR GARCIA-MILÀ I PALAUDÀRIAS s.garciamila@cooc.es	C/Joan de Viver nº 5, baixos 08640 - OLESA DE MONTSERRAT tel: 93 778 28 88 - tel: 93 778 37 12	Rb. Col·legi nº 2, 1.3ª 08397 - PINEDA DE MAR tel: 93 762 15 14 - 93 762 57 05	PROMOTOR JOAN MARC 94 S.A. BIURE NATURA S.L. SITUACIÓ BIURE D'EMPORDA
PROJECTE <b>PLA PARCIAL SAU 1 "LA FAMADA"</b>			EDICIÓ 03-2.009
PLÀNOL <b>SECCIONS MODEL APARELLAT (1)</b>			N° ORDRE <b>12</b>

