


DETALL FAÇANA NINXOLS ESCALA 1 : 20

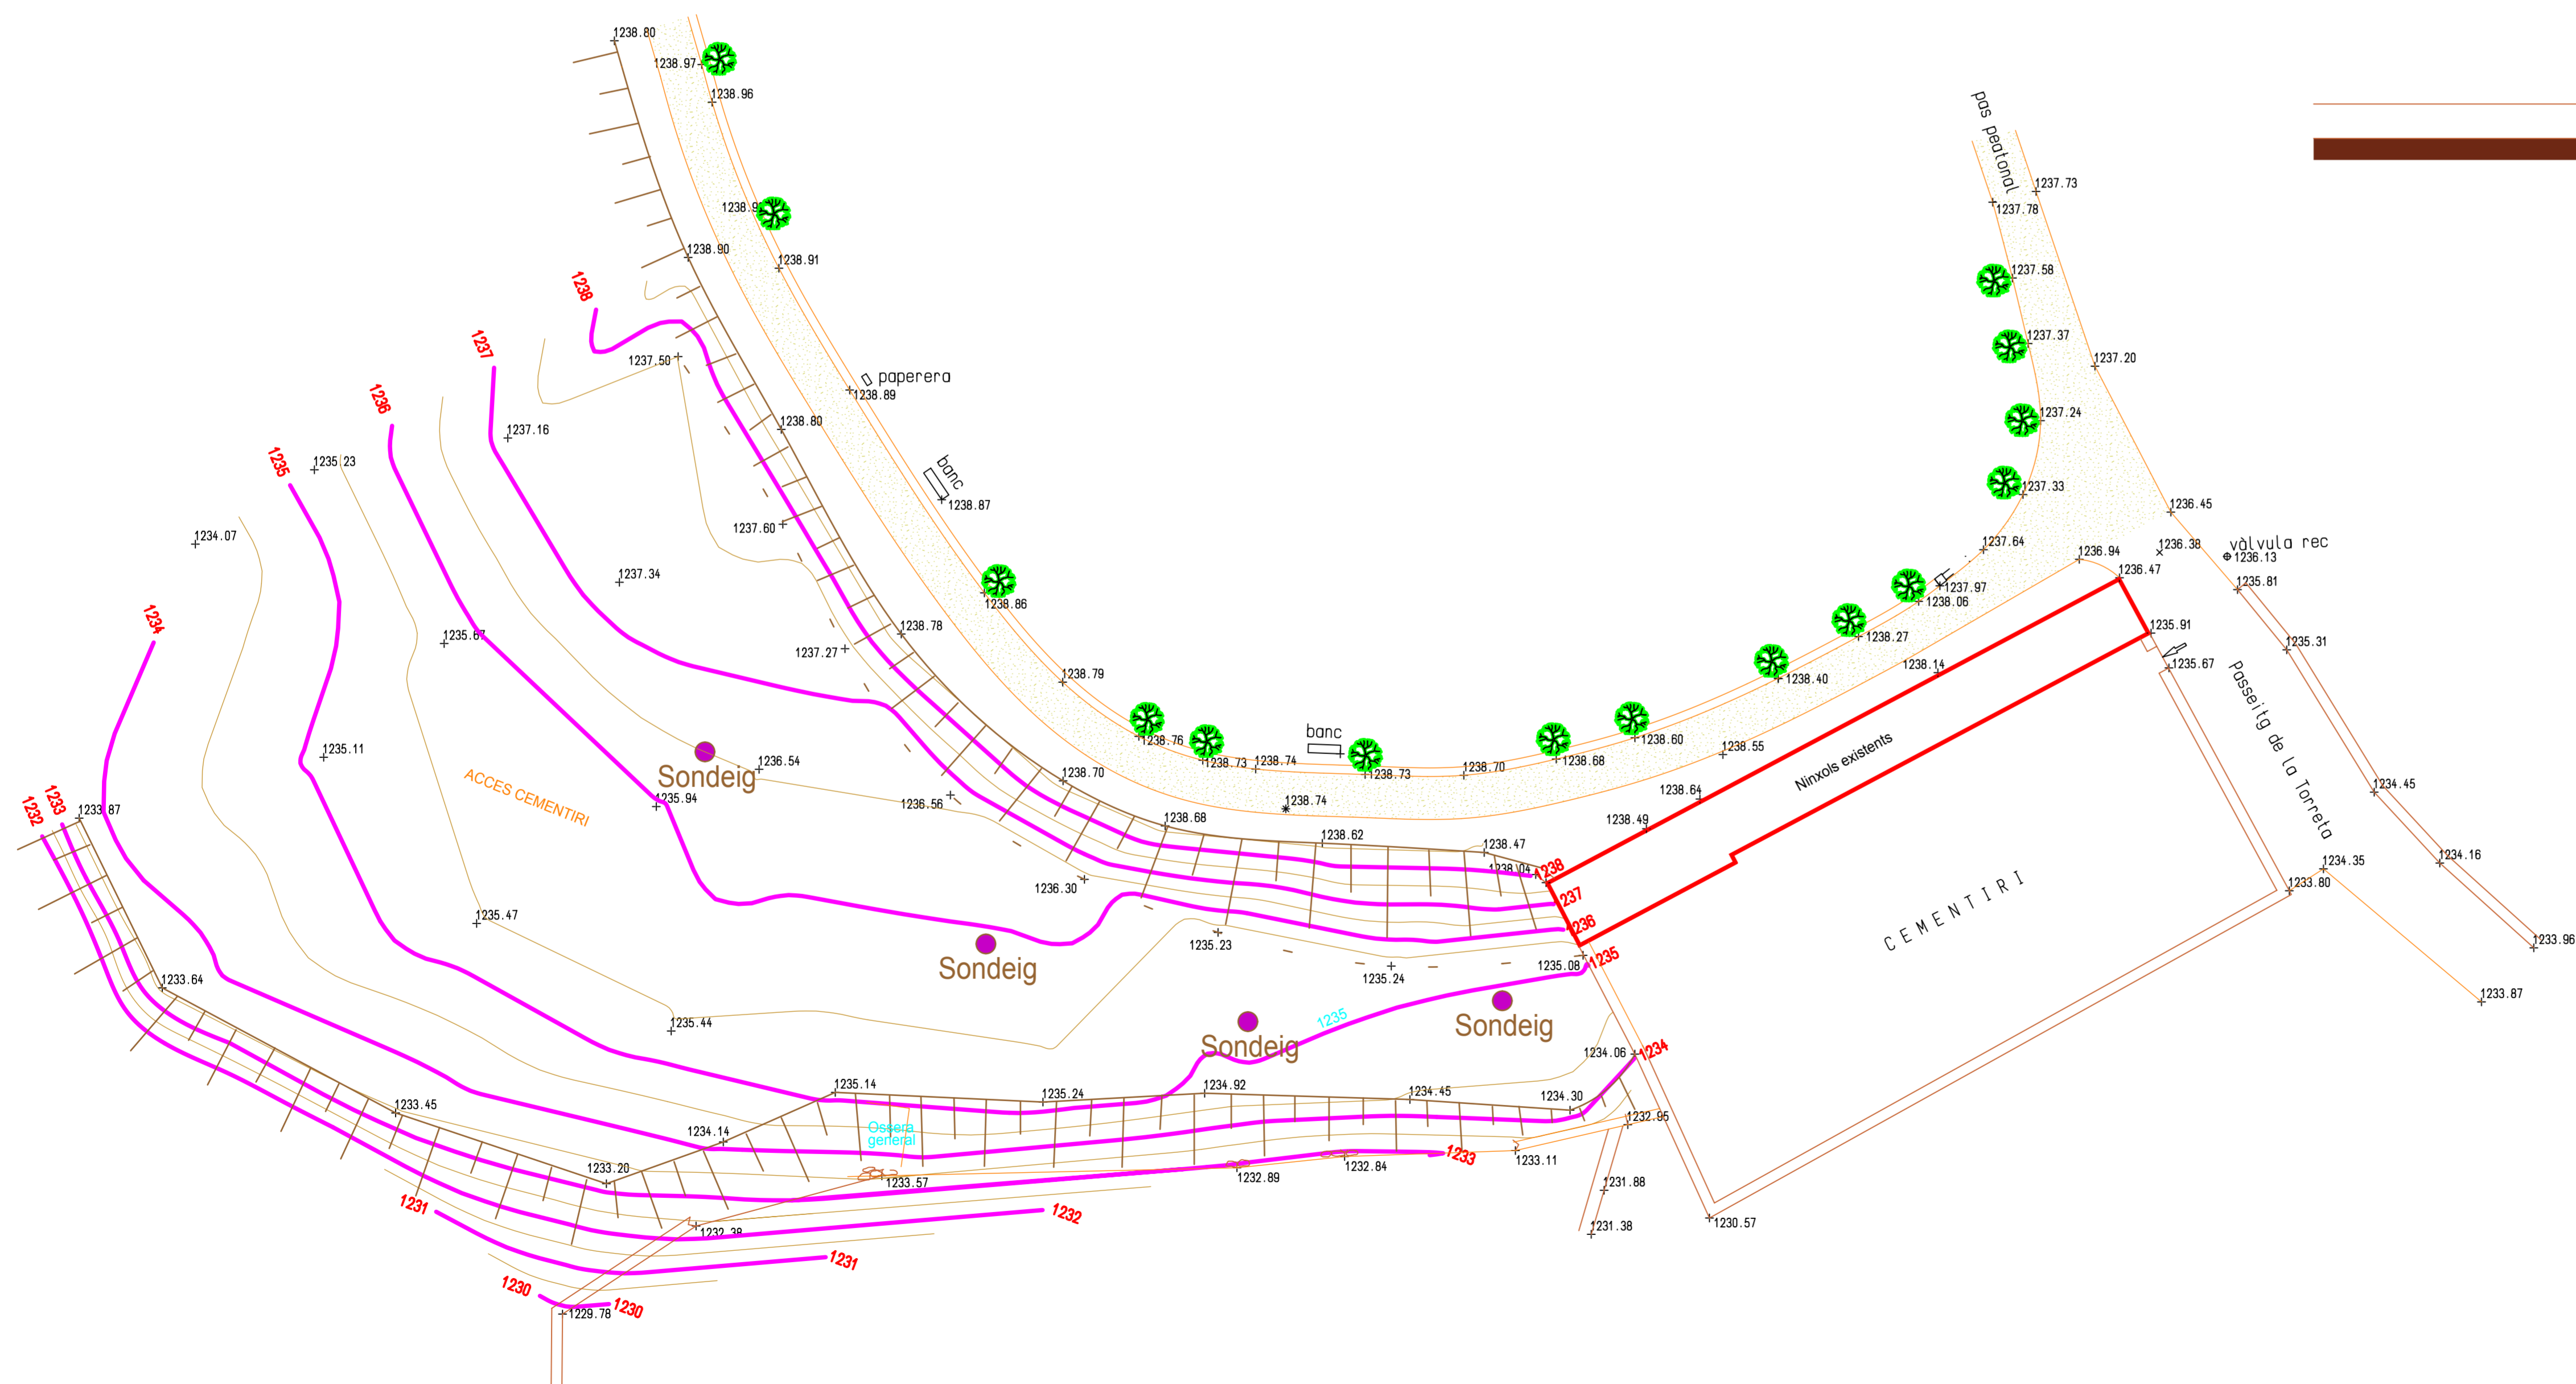

02250.-

VISAT

L'ARQUITECTE

AJUNTAMENT DE DAS		
DIBUIXAT	REVISAT	DATA V-2009
PROJECTE ARRANJAMENT I AMPLIACIÓ DEL CEMENTIRI MUNICIPAL DE DAS	PLÀNOL Nº 03	ESCALA 1:200
	PLÀNOL D' INFORMACIÓ	
ARQUITECTE, MARIAN DOMENJÓ i TORRES		