



DETALL CAVALL TIPUS DE FUSTA

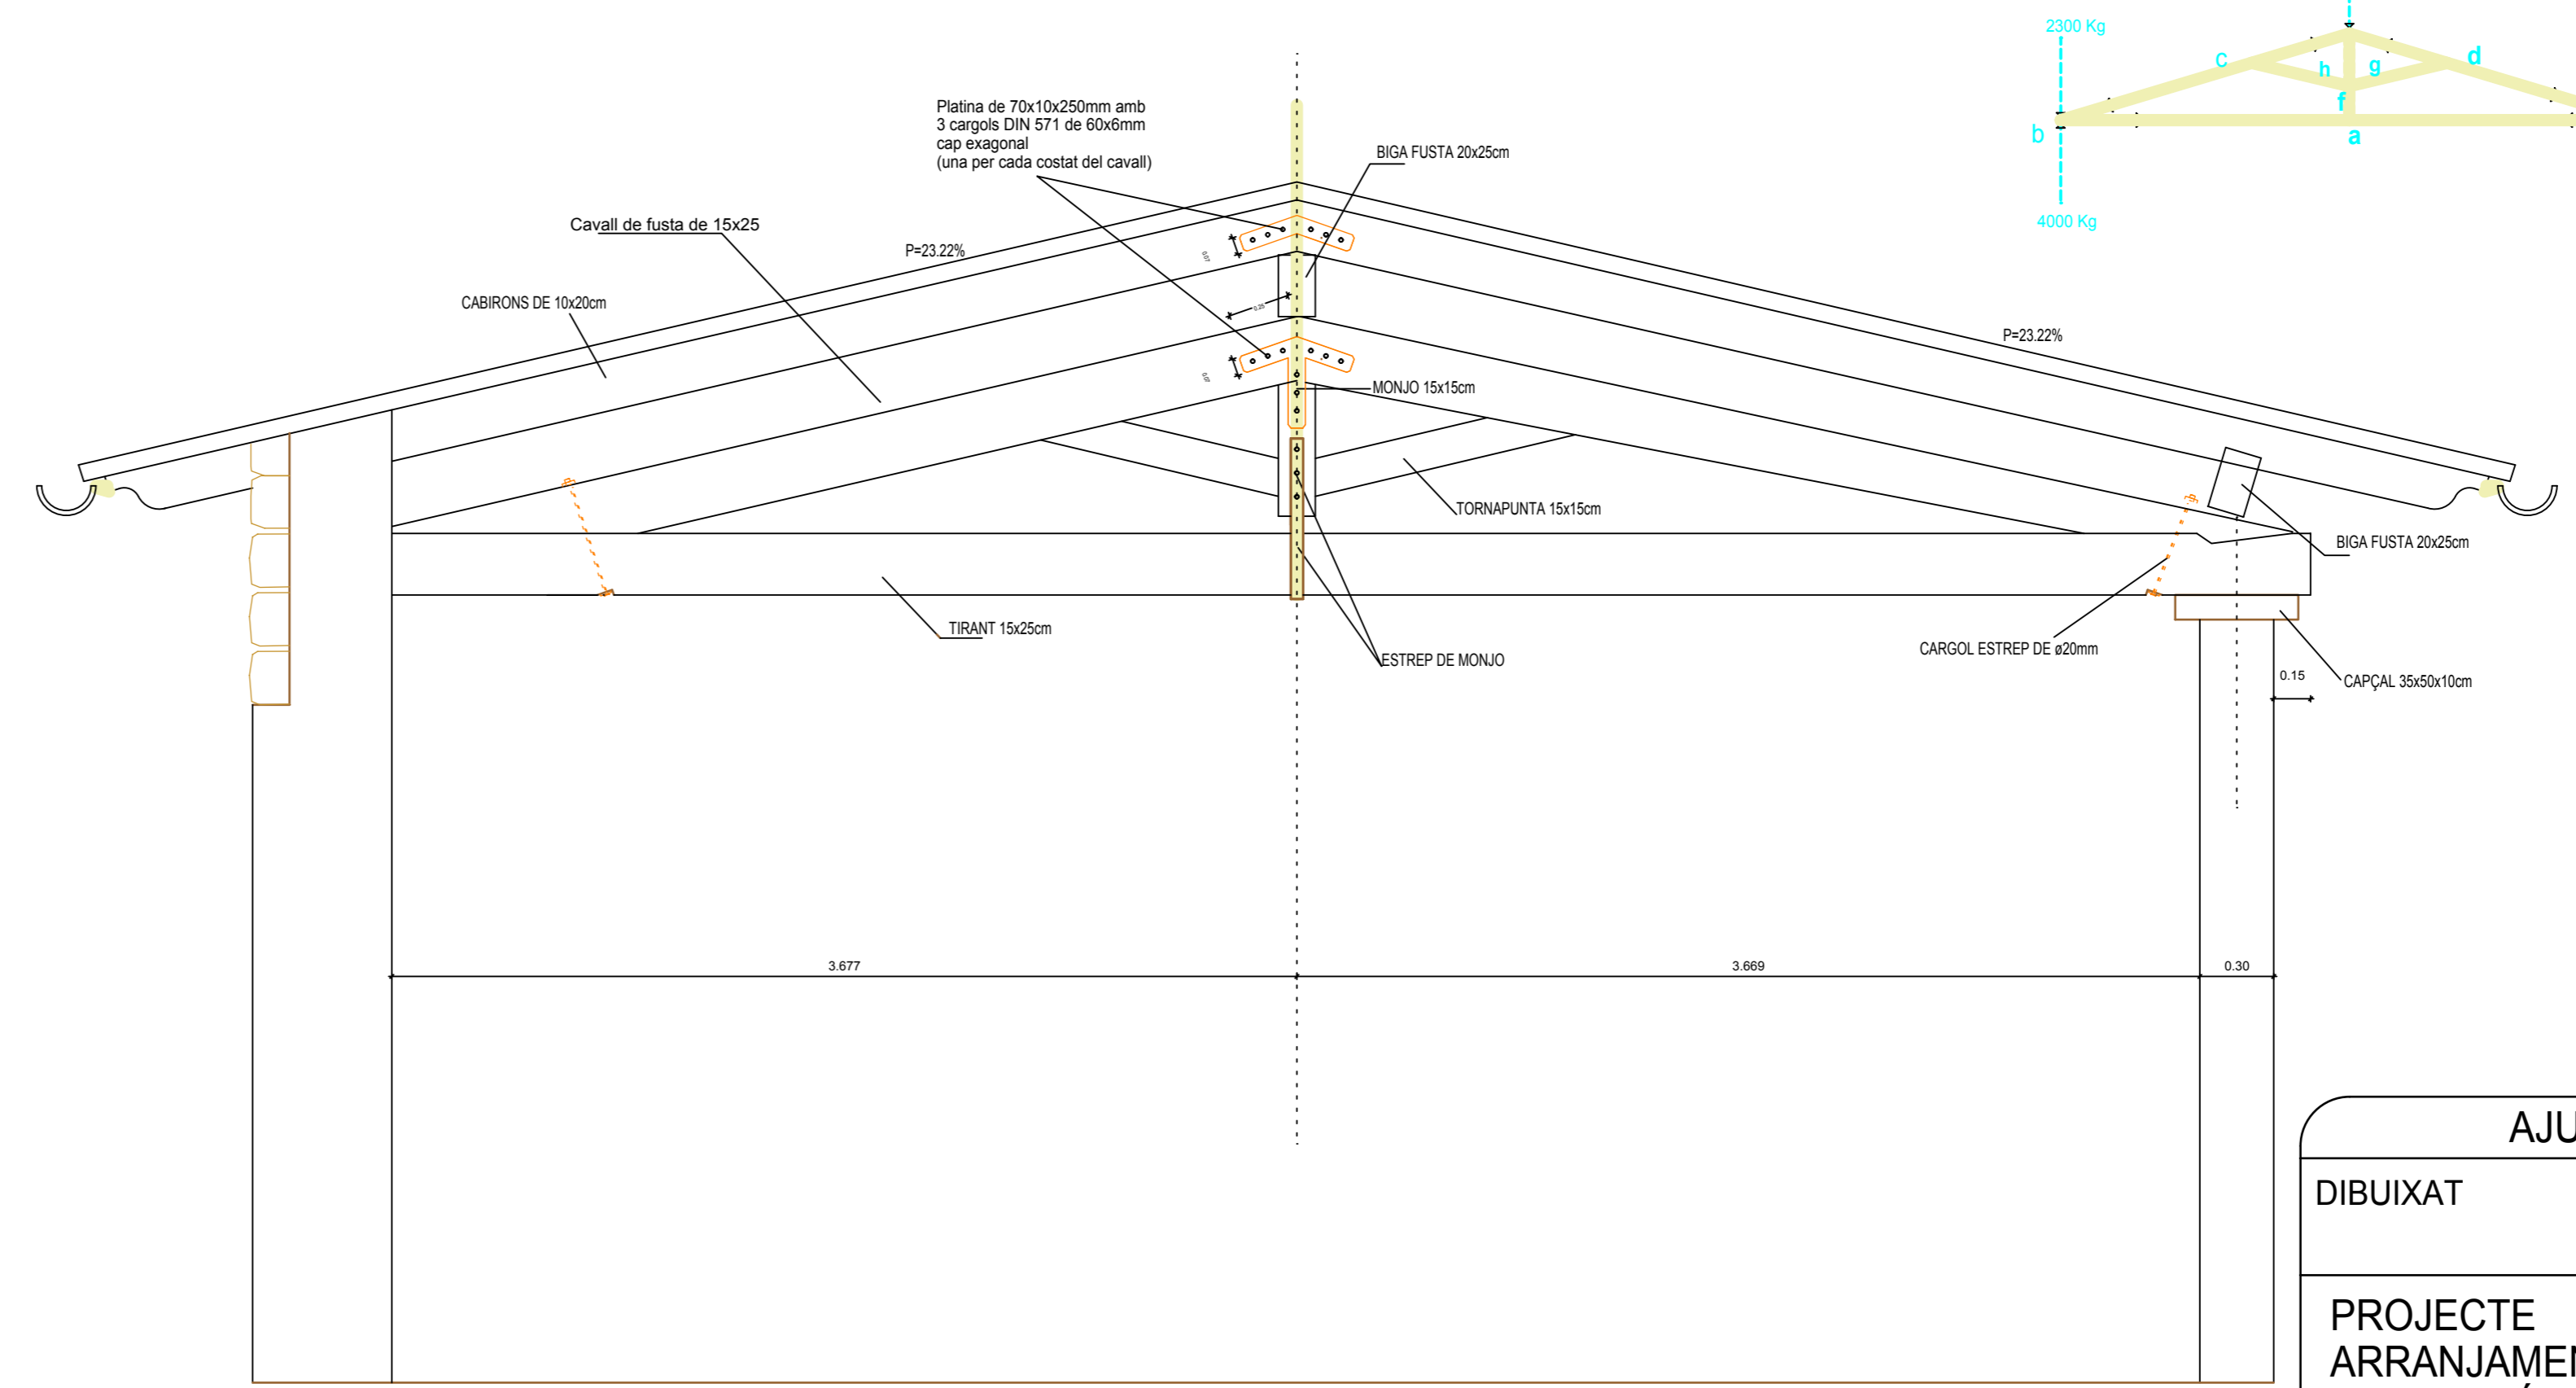

DETALL CAVALL DE FUSTA
-INTERSECCIÓ DUES COBERTES-

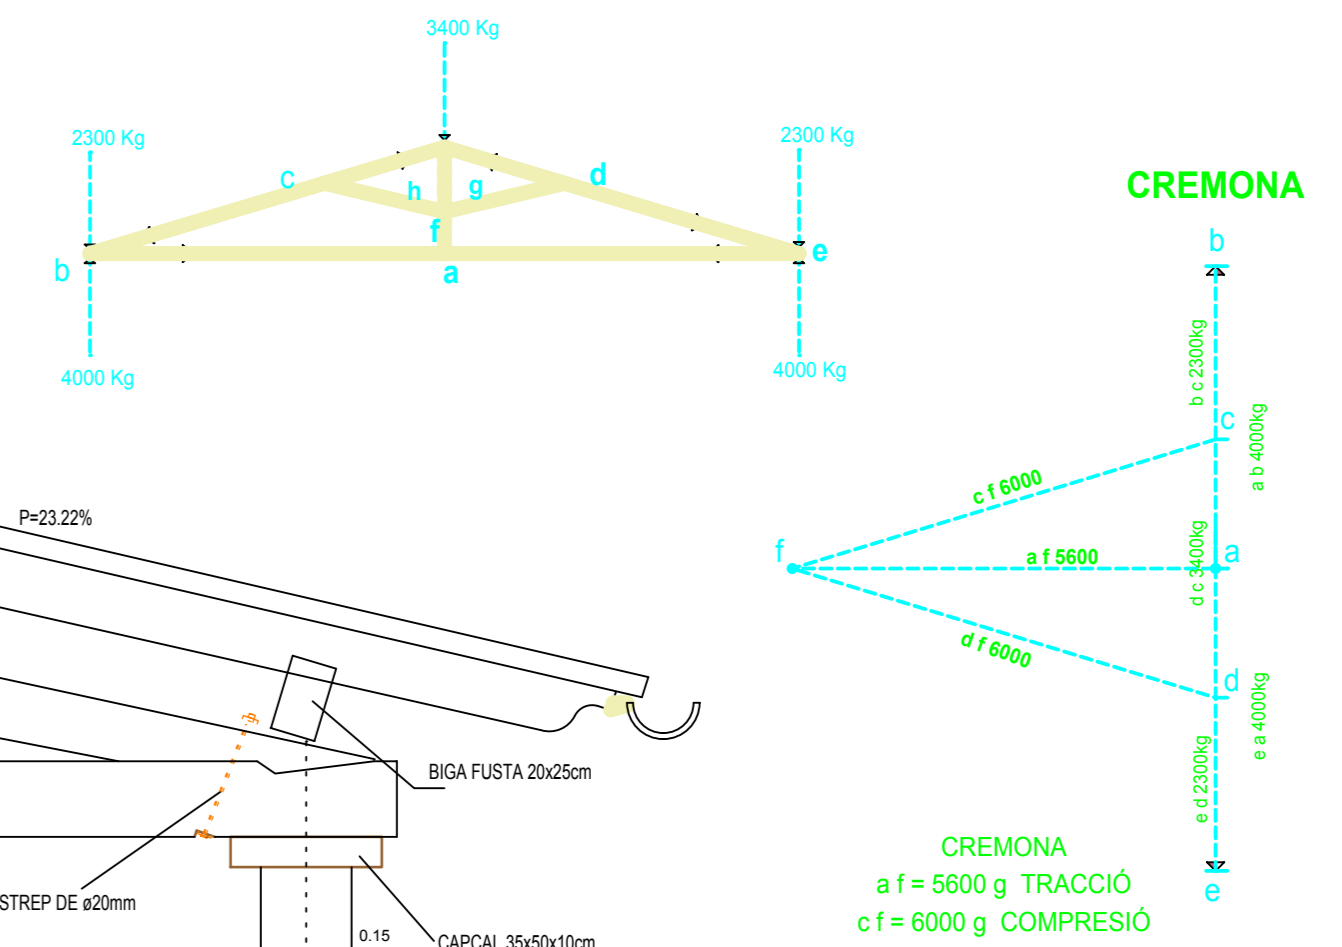

VISAT

L' ARQUITECTE

AJUNTAMENT DE DAS		
DIBUIXAT	REVISAT	DATA V-2009
PROJECTE ARRANJAMENT I AMPLIACIÓ DEL CEMENTIRI MUNICIPAL DE DAS	PLÀNOL Nº 11	ESCALA 1:25
	DETALL CAVALLS DE FUSTA	
ARQUITECTE , MARIAN DOMENJÓ i TORRES		