


**PERFIL LONGITUDINAL A-B.
-ACCÈS CEMENTIRI-**

6 cm AGLOMERAT ASFÀLTIC EN CALENT
30 cm GRAVES REGADES I PICONADES TIPUS ZA (25)
ESTESES EN DUES CAPEES

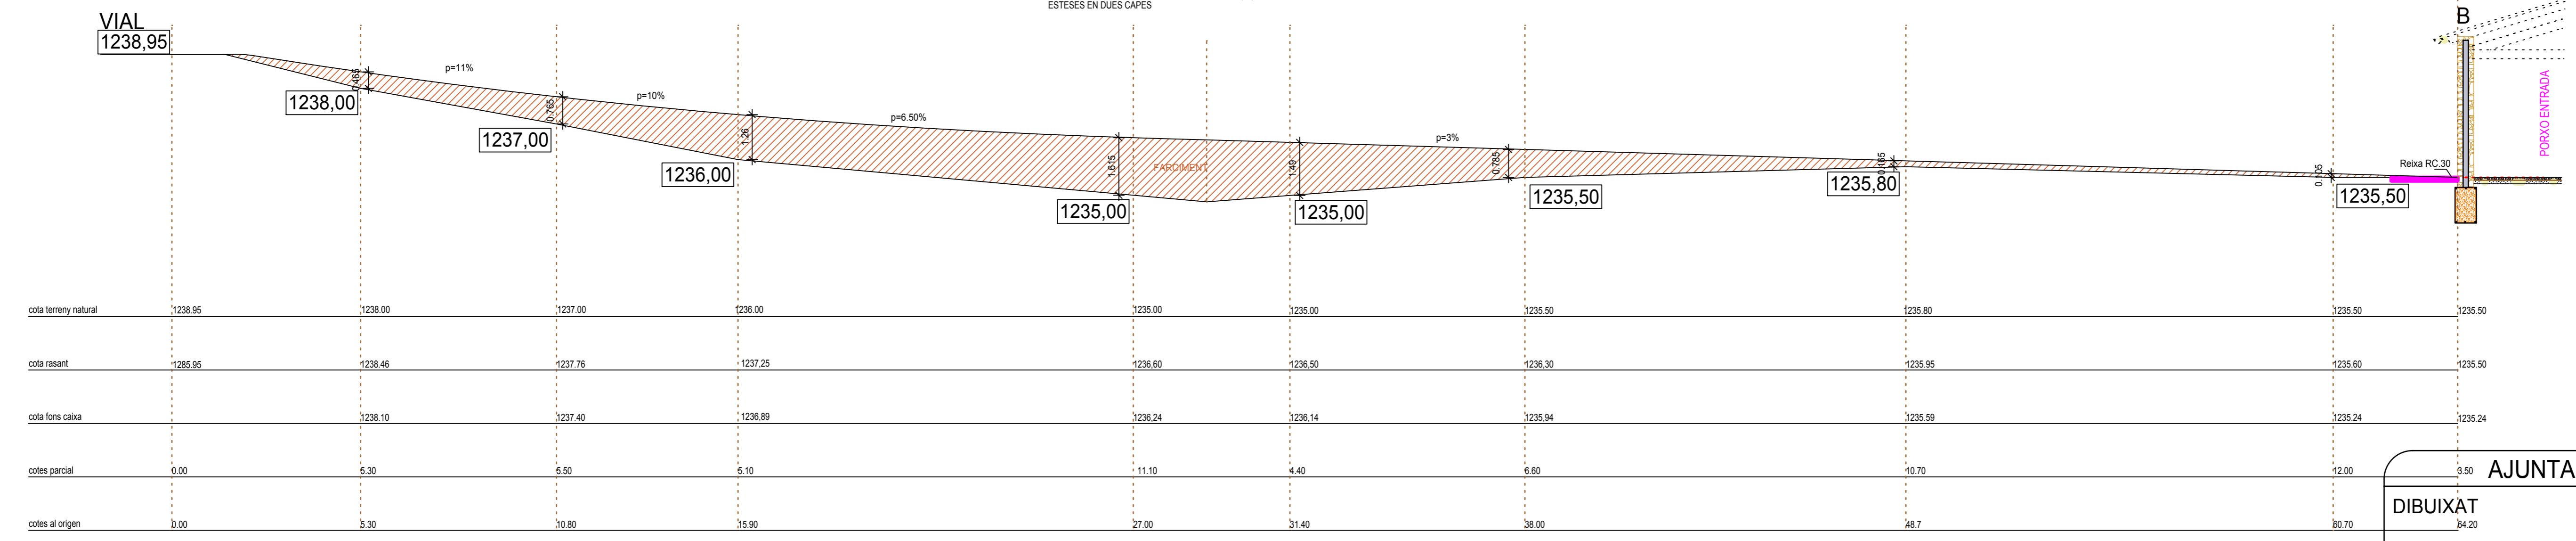

VISAT

L' ARQUITECTE

AJUNTAMENT DE DAS		
DIBUIXAT 14.20	REVISAT	DATA V-2009
PROJECTE ARRANJAMENT I AMPLIACIÓ DEL CEMENTIRI MUNICIPAL DE DAS	PLÀNOL Nº 19	ESCALA 1:100
	PERFIL LONGITUDINAL A-B. -ACCÈS CEMENTIRI-	
ARQUITECTE , MARIAN DOMENJÓ i TORRES		