


VILOBÍ D'ONYAR

ESCALA 1:1000

RESTITUIT PER POLUX SA

ESCALA 1:1000

RESTITUIT PER POLUX SA

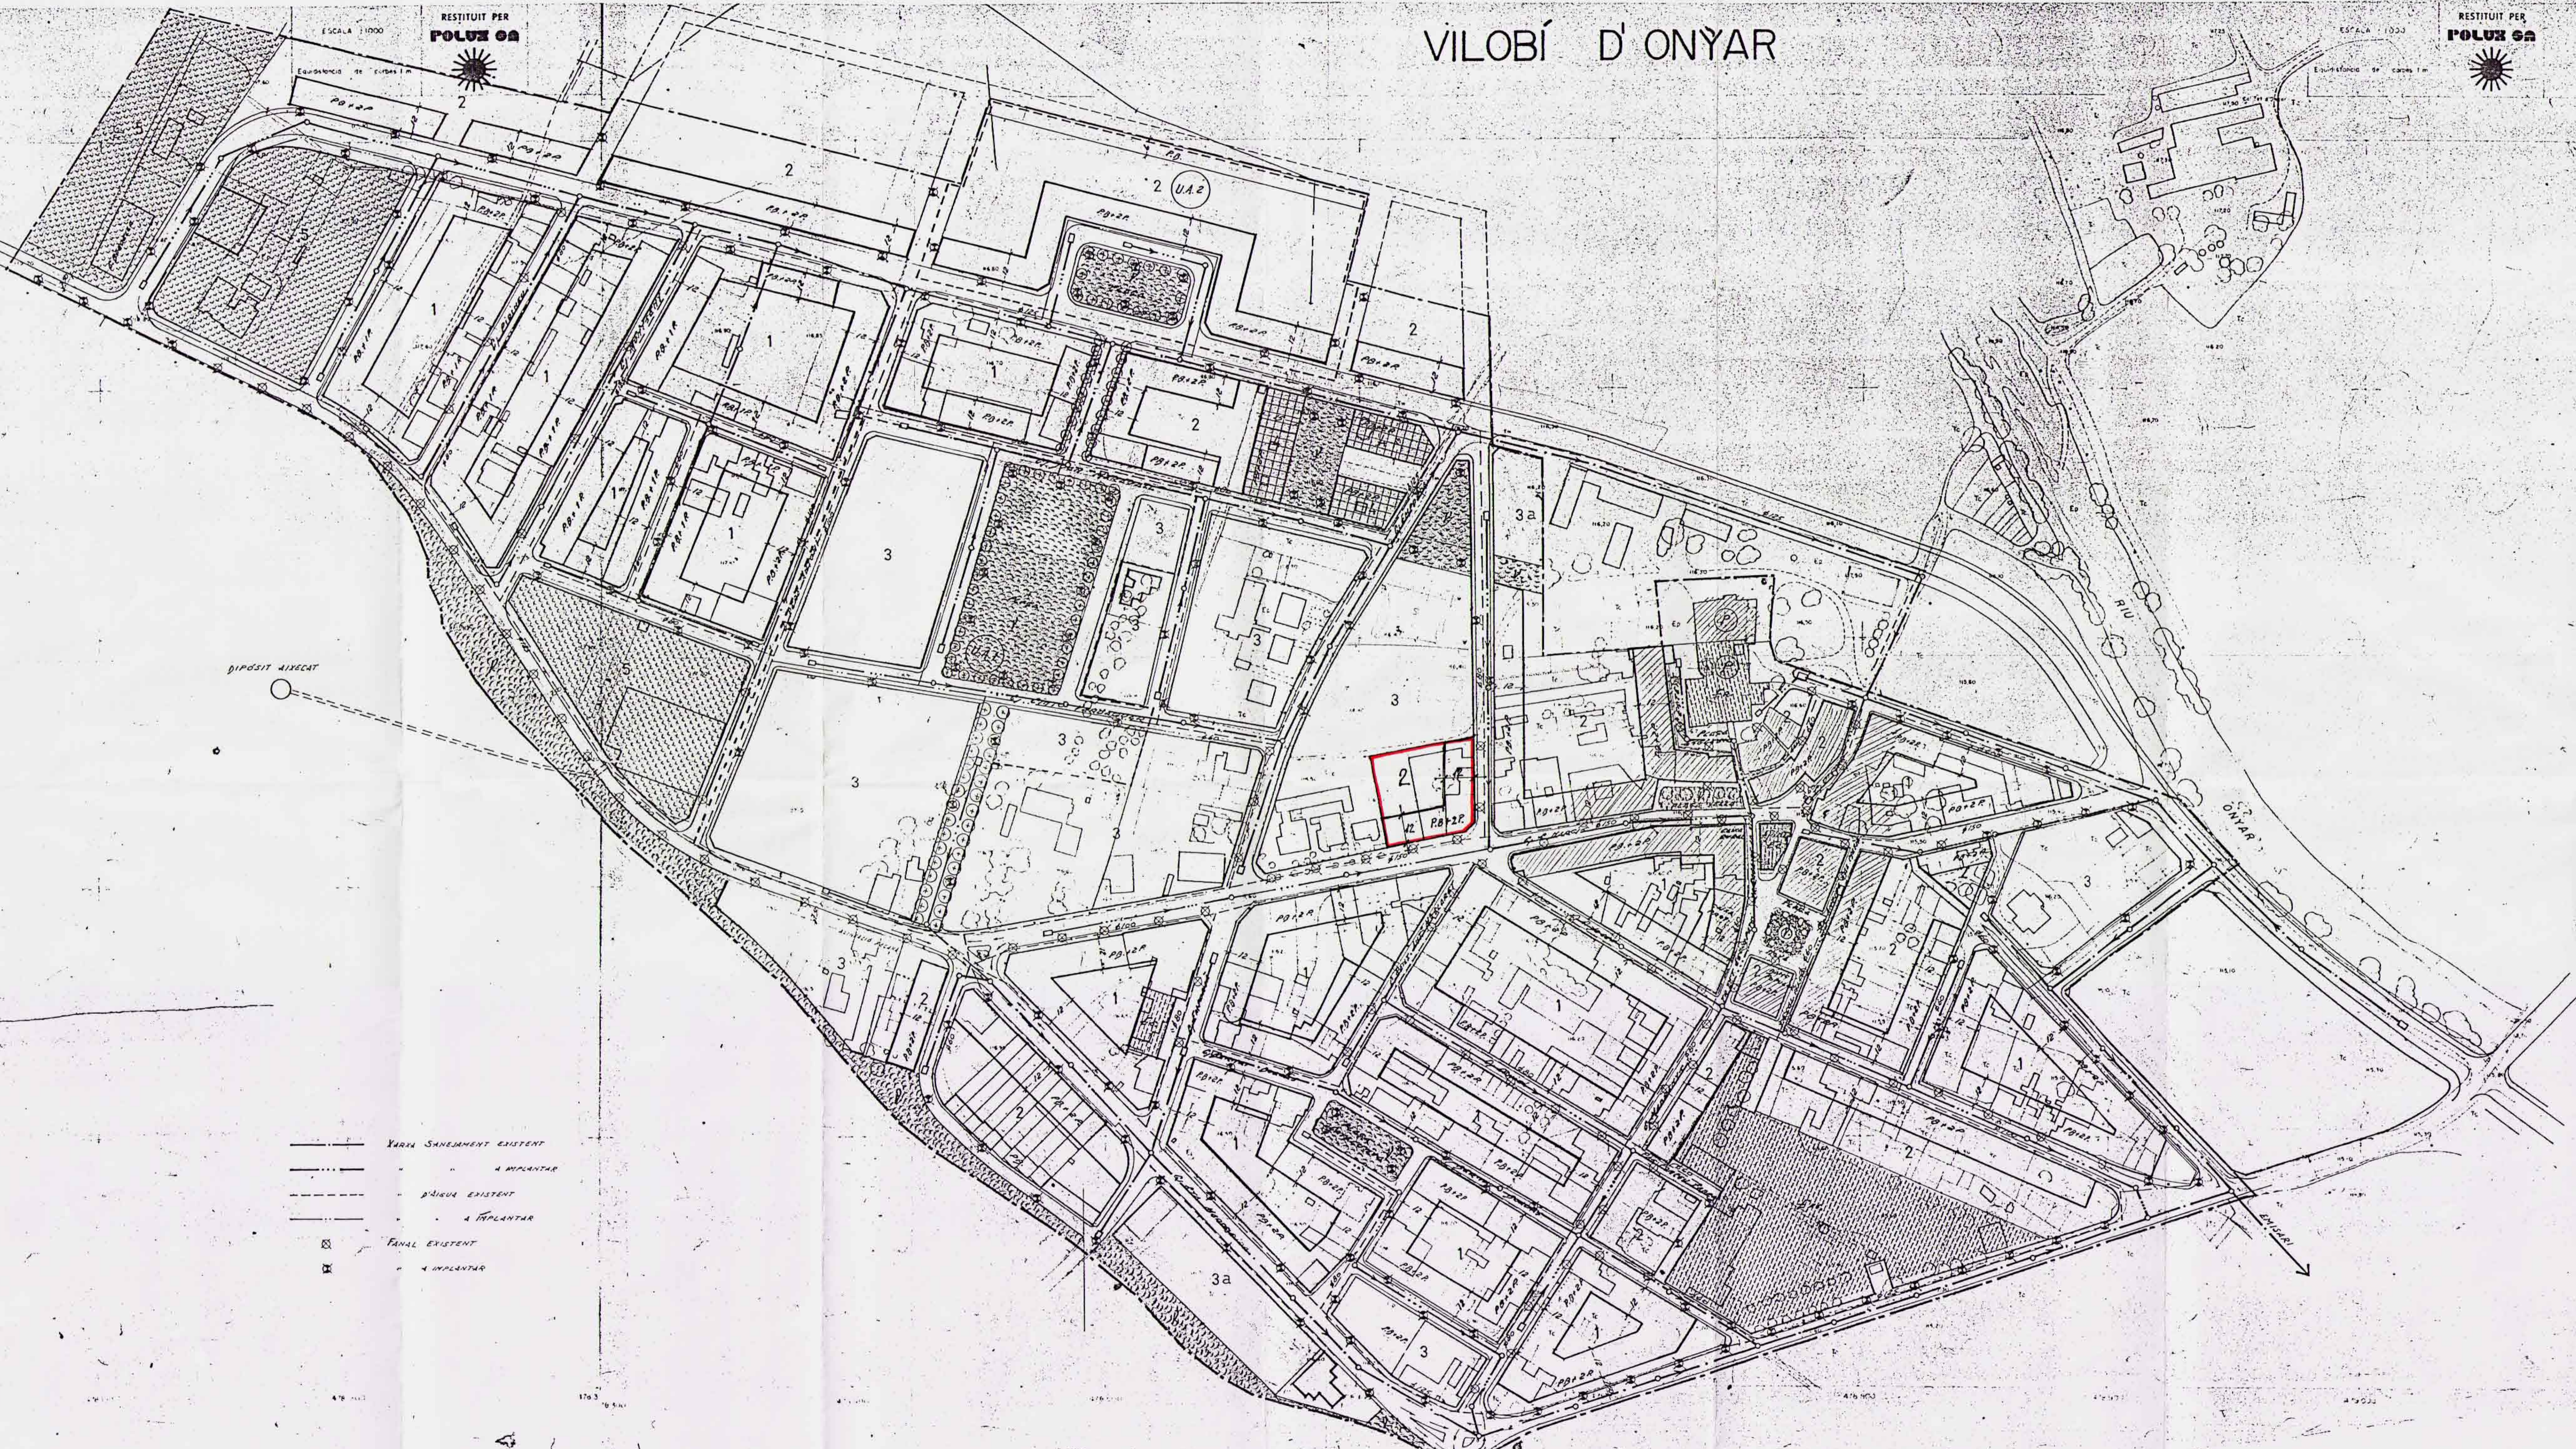

- XARXA SANEJAMENT EXISTENT
- A IMPLANTAR
- D'ÀGUA EXISTENT
- A IMPLANTAR
- CANAL EXISTENT
- A IMPLANTAR

TEXT REFÓS SEGONS ACORD DE LA COMISSIÓ D'URBANISME DE GIRONA DE DATA 18/12/97.



GENERALITAT DE CATALUNYA
 DEPARTAMENT DE POLÍTICA TERRITORIAL I OBRAS PÚBLIQUES
 DIRECCIÓ GENERAL D'URBANISME
 DOCUMENT OBJECTE D'APROVACIÓ PRELIMINAR PER LA COMISSIÓ D'URBANISME DE GIRONA EN DATA 23 SET. 1998
 LA SECRETÀRIA

Col·legi d'Arquitectes de Catalunya Demarcació de Girona
 0 e JUL. 1997 97402287
VISAT

PROJECTE DE MODIFICACIÓ DE NORMA SUBSIDIÀRIES DE VILOBÍ D'ONYAR

SITUACIÓ VILOBÍ D'ONYAR
 ARQUITECTE: EDUARD BAYLLE I ESCURA PROMOTOR: EMBOTITS BOADA PORCEL

ESCALA 1/1.000	N. EXPDTE. 352-01-97	PLANELL N.	4
-------------------	-------------------------	---------------	---

PROPOSTA