PLANO

PARCIAL DE SAN DALMAY

ESCALA 1:1.000

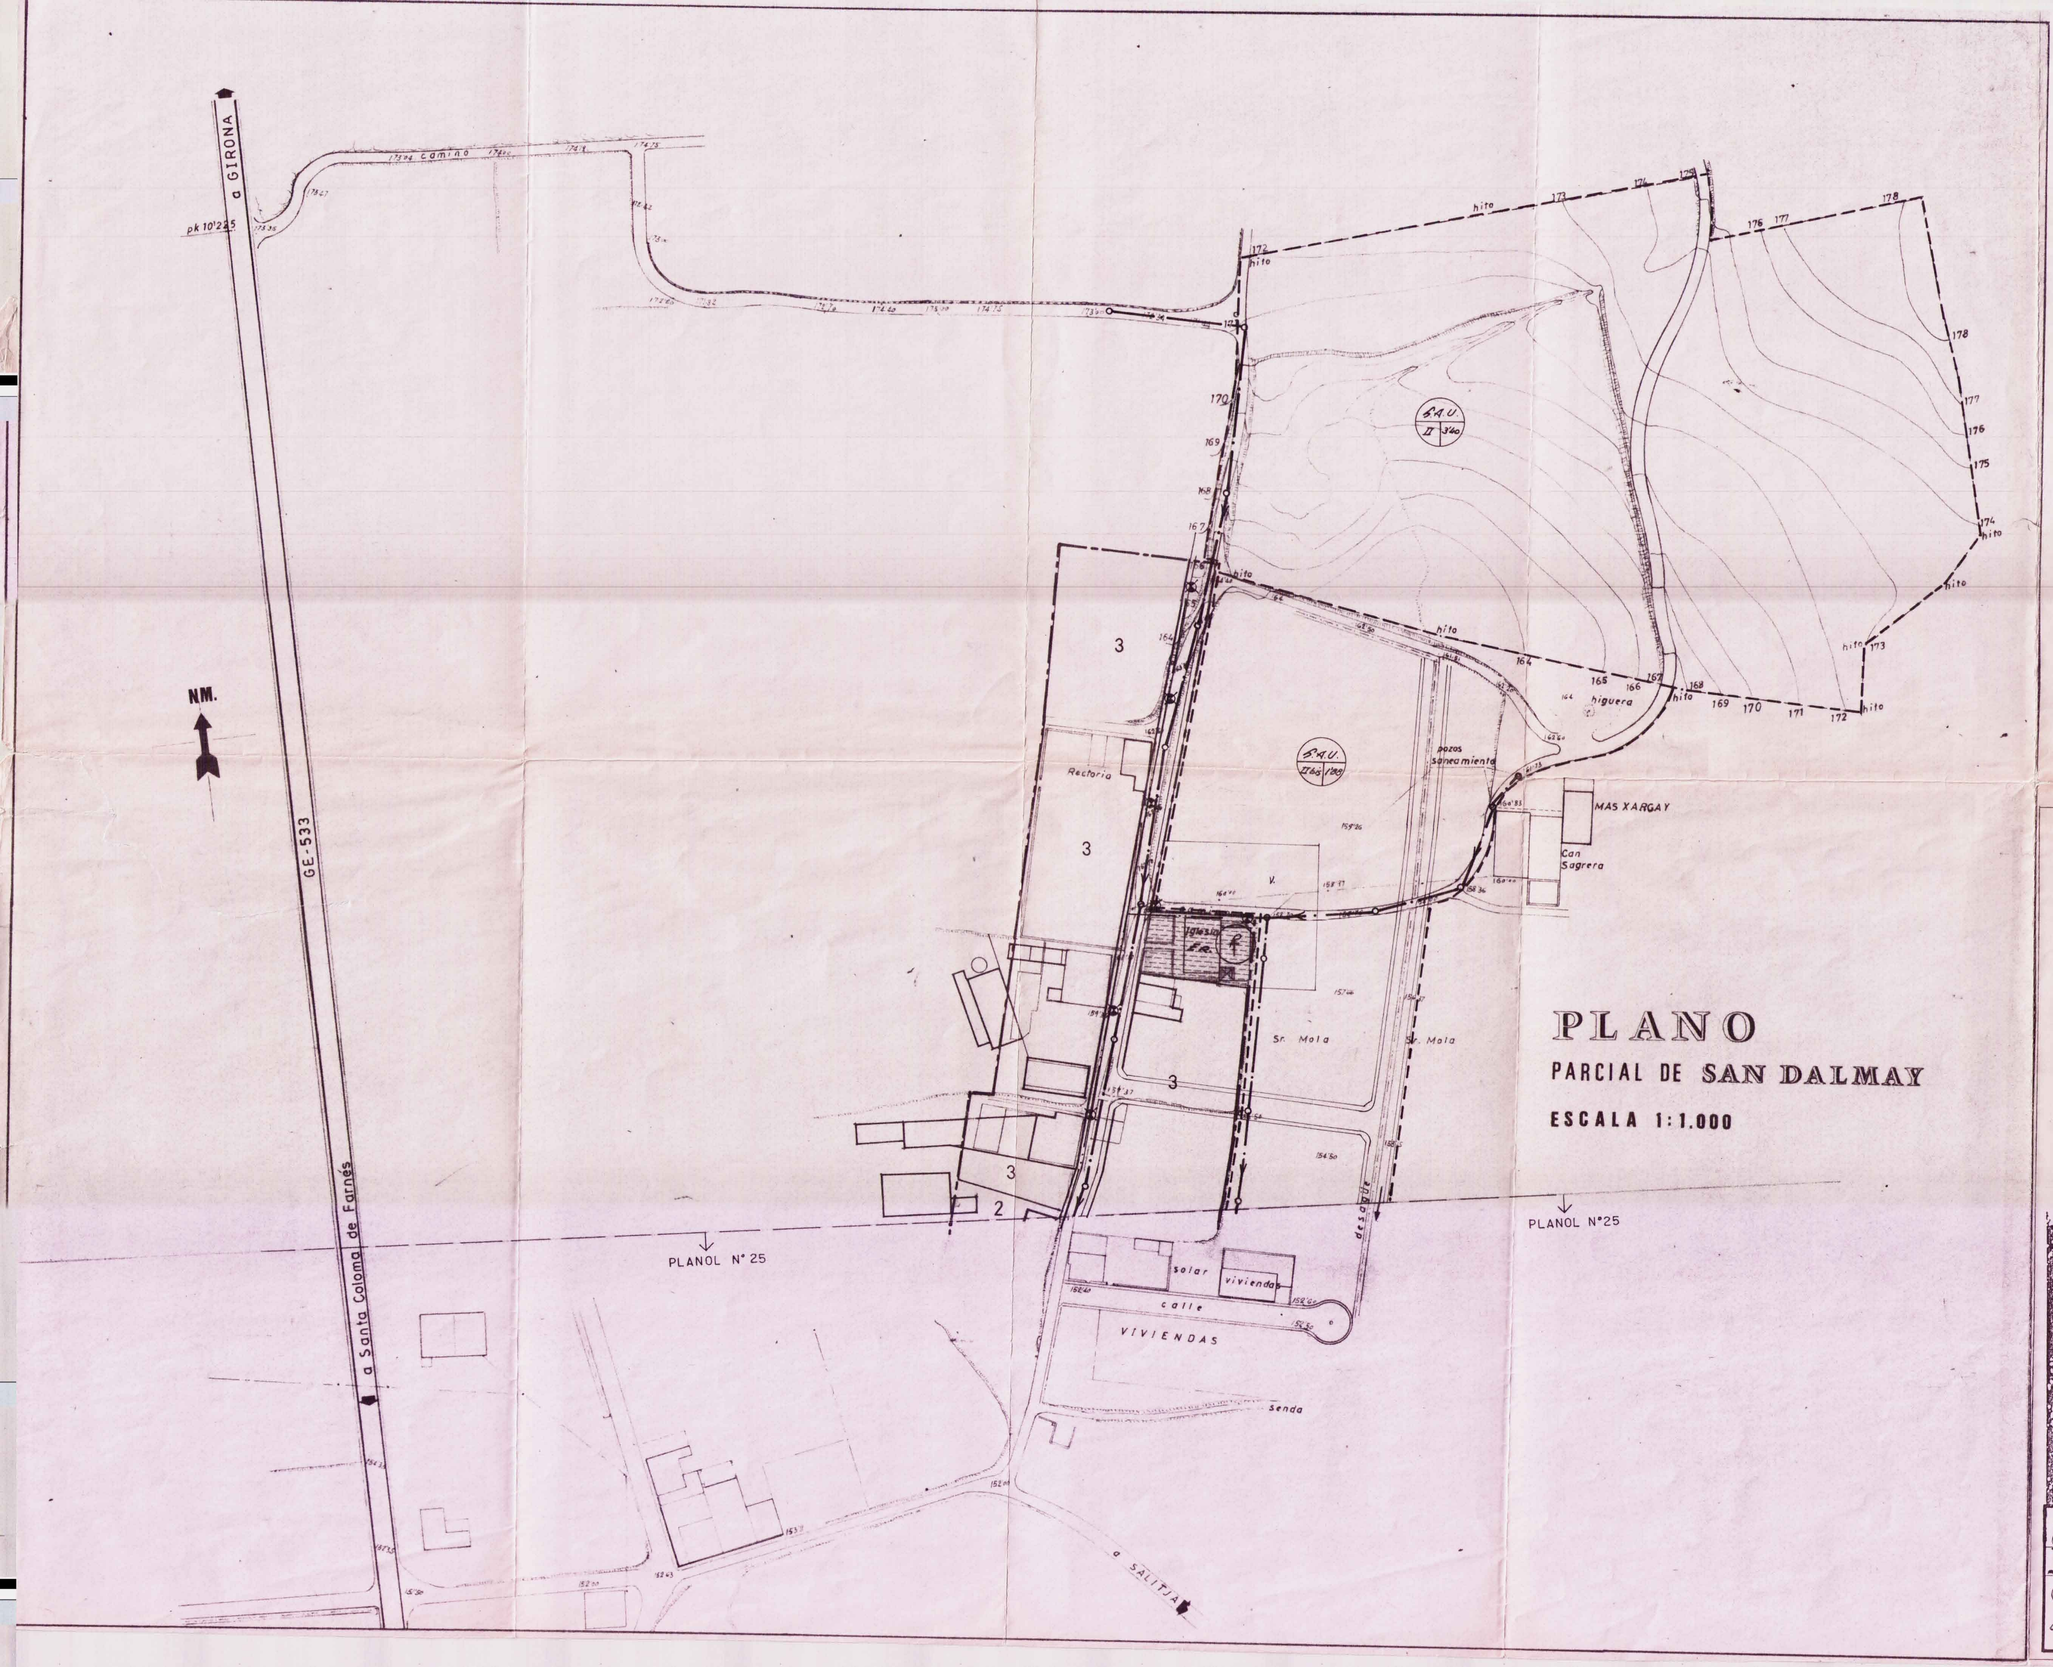

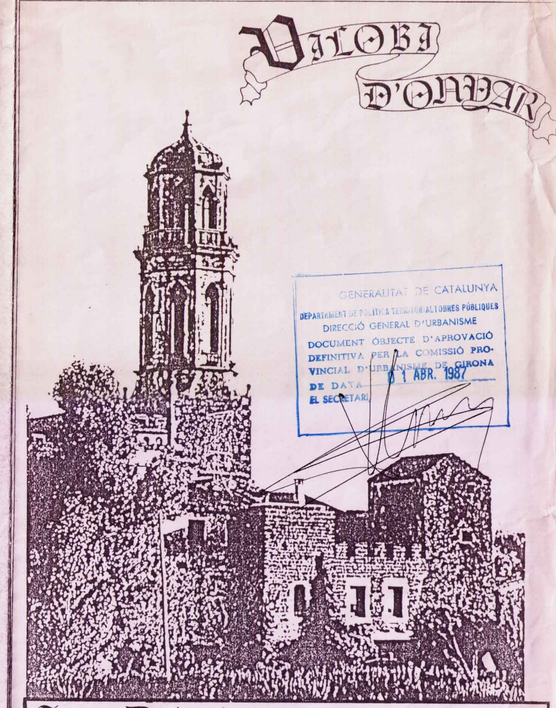

GENERALITAT DE CATALUNYA
DEPARTAMENT DE POLÍTICA TERRITORIAL I OBRES PÚBLIQUES
DIRECCIÓ GENERAL D'URBANISME
DOCUMENT OBJECTE D'APROVACIÓ DEFINITIVA PER LA COMISSIÓ PROVINCIAL D'URBANISME DE GIRONA
DE DATA 1 ABR. 1987
EL SECRETARI

Sant Dalmai

Normes Subsidiàries de Planejament

26 esquemes d'infraestructura sol urba

Promotor: Ajuntament Vilobí d'Onyar

arquitectes

novembre 1984

E 1/1000